

ΕΦΗΜΕΡΙΣ ΤΗΣ ΚΥΒΕΡΝΗΣΕΩΣ
ΤΗΣ ΕΛΛΗΝΙΚΗΣ ΔΗΜΟΚΡΑΤΙΑΣ

ΕΝ ΑΘΗΝΑΙΣ ΤΗι 14 ΙΑΝΟΥΑΡΙΟΥ 1982 | ΤΕΥΧΟΣ ΤΕΤΑΡΤΟΝ | ΑΡΙΘΜΟΣ ΦΥΛΛΟΥ 14

ΠΟΛΕΟΔΟΜΙΑ

ΔΙΑΤΑΓΜΑΤΑ

Ἐγκρίσεως καὶ πραγματοποιήσεως μεταφορᾶς συντελεστοῦ δομήσεως κατὰ τὴν ἐφαρμογὴν τοῦ Ν. 880/1979 εἰς τὴν περιοχὴν Δικαστηρίων τοῦ Δήμου Χανίων (Κρήτης).

Ο ΠΡΟΕΔΡΟΣ
ΤΗΣ ΕΛΛΗΝΙΚΗΣ ΔΗΜΟΚΡΑΤΙΑΣ

Ἔχοντες ὑπ' ὄψει:

1. Τὰς διατάξεις τοῦ Ν. 880/1979 «περὶ καθορισμοῦ ἀνωτάτου ὁρίου συντελεστοῦ δομήσεως εἰσαγωγῆς τοῦ θεσμοῦ μεταφορᾶς συντελεστοῦ δομήσεως καὶ ἑτέρων τινῶν διαρρυθμίσεων τῆς πολεοδομικῆς νομοθεσίας» (ΦΕΚ 58Α) καὶ εἰδικώτερον τοῦ ἄρθρου 2 αὐτοῦ.

2. Τὰς διατάξεις τοῦ Π. Δ/τος 470/1979 «περὶ μετασχηματισμοῦ τῶν συντελεστῶν δομήσεως εἰς ἐμβαδὰ κατὰ τὴν ἐφαρμογὴν τοῦ Ν. 880/1979» (ΦΕΚ 138/Α).

3. Τὰς διατάξεις τοῦ Π. Δ/τος 510/1979 «περὶ ρυθμίσεως θεμάτων μεταφορᾶς συντελεστοῦ δομήσεως κατὰ τὸν Ν. 880/1979 (ΦΕΚ 154/Α).

4. Τὰς διατάξεις τοῦ Ν. 1032/1980 «περὶ συστάσεως Ὑπουργείου Χωροταξίας, Οἰκισμοῦ καὶ Περιβάλλοντος» (ΦΕΚ 57/Α) καὶ εἰδικώτερον τῶν ἄρθρων 2, 3 καὶ 7 αὐτοῦ.

5. Τὸ ἀπὸ 11.3.1981 Π. Δ/γμα «περὶ χαρακτηρισμοῦ ὡς διατηρητέου τοῦ κτιρίου τοῦ κειμένου ἐντὸς τοῦ ὑπ' ἀριθ. 302 οἰκοδομικοῦ τετραγώνου κλπ.» (ΦΕΚ 199/Δ).

6. Τὰς ὑπ' ἀριθ. 810/1981 καὶ 990/1981 γνωμοδοτήσεις τοῦ Συμβουλίου Δημοσίων Ἔργων (Τμῆμα Οἰκισμοῦ).

7. Τὴν ἀπὸ 25.4.1980 αἴτησιν τῶν Μιχαὴλ Κωνσταντίνου Φούμη κατοίκου Χανίων καὶ Βασιλικῆς συζύγου Δημητρίου Παπασωτηρίου κατοίκου Ἀθηνῶν ἀποκλειστικῶν κυρίων ἐξ ἀδιαιρέτου τῶν κατωτέρω περιγραφομένων ἀκινήτων, προτάσει τοῦ Ὑπουργοῦ Χωροταξίας, Οἰκισμοῦ καὶ Περιβάλλοντος, ἀποφασίζομεν:

Ἄρθρον 1.

1. Ἐγκρίνεται ἡ μεταφορὰ τοῦ συντελεστοῦ δομήσεως τοῦ ὑπὸ στοιχεῖα Α, Β, Γ, Δ, Ε, Α ἀκινήτου (Βαρυνόμενον ἀκίνητον) τοῦ κειμένου εἰς τὸ οἰκοδομικὸν τετράγωνον τὸ περικλειόμενον ὑπὸ τῶν ὁδῶν Ἰωάννου Σφακιανάκη, Χατζηδάκη, Λεωφ. Δημοκρατίας καὶ Πλατείας Δικαστηρίων τοῦ Δήμου Χανίων (Κρήτης), τοῦ ὁποίου ἀποκλειστικοὶ κύριοι ἐξ ἀδιαιρέτου τυγχάνουν οἱ ὡς ἄνω αἰτοῦντες τὴν μεταφορὰν τοῦ συντελεστοῦ, Μιχαὴλ Κωνσταντίνου Φούμης καὶ Βασιλικὴ σύζυγος Δημητρίου Παπασωτηρίου, ὡς τὸ βαρυνόμενον ἀκίνητον ἐμφαίνεται ὑπὸ τὰ ἀνωτέρω στοιχεῖα εἰς τὸ ὑπὸ τοῦ Ἀναπληρωτοῦ Γενικοῦ Διευθυντοῦ Οἰκισμοῦ θεωρημένον διὰ τῆς ὑπ' ἀριθ. Γ. 50395/1981 πράξεως αὐτοῦ ὑπ' ἀριθ. 1 σχετικὸν πρωτότυπον διάγραμμα ὑπὸ κλίμακα 1:200 τοῦ ὁποίου συνοπτικὸν ἀντίτυπον δημοσιεύεται μετὰ τοῦ παρόντος.

2. Τὰ εἰδικώτερα στοιχεῖα τοῦ βαρυνομένου ἀκινήτου καὶ τῆς μεταφορᾶς τοῦ συντελεστοῦ δομήσεως εἶναι τὰ ἑξῆς:

α. Συνολικὸν ἐμβαδὸν ἀκινήτου 851,35 τετρ. μέτρα.

β. Συνολικὴ κεκαλυμένη ἐπιφάνεια τοῦ ὑφισταμένου ἐντὸς τοῦ ἀκινήτου κτιρίου 495,88 τετρ. μέτρα.

γ. Συντελεστὴς δομήσεως βάσει τοῦ ὁποίου πραγματοποιεῖται ἡ μεταφορὰ δύο (2).

δ. Μεταφερόμενος συντελεστὴς δομήσεως, ἀναγόμενος εἰς δομήσιμον ἐπιφάνειαν (Εδ) 1206,82 τετρ. μέτρα.

Ἄρθρον 2.

1. Ἐγκρίνεται ἡ πραγματοποίησις μέρους τῆς κατὰ τὸ ἄρθρον 1 μεταφορᾶς συντελεστοῦ καὶ δὴ κατὰ 981,84 τετρ. μέτρα ἐκ τοῦ εἰς αὐτὸ περιγραφομένου βαρυνομένου ἀκινήτου εἰς ἕτερον ἀκίνητον (ὠφελούμενον ἀκίνητον) κείμενον εἰς τὸ οἰκοδομικὸν τετράγωνον τὸ περικλειόμενον ὑπὸ τῶν ὁδῶν Βασιλέως Γεωργίου, Τσόντου Βάρδα, Πρίγκηπος Γεωργίου, Βασιλέως Ὄθωνος καὶ Πλατείας Δικαστηρίων τοῦ Δήμου Χανίων (Κρήτης) ἀνήκοντος εἰς τοὺς αὐτοὺς κατὰ τὰ ἀνωτέρω κυρίους, ὡς τὸ ὠφελούμενον ἀκίνητον ἐμφαίνεται ὑπὸ στοιχεῖα Α, Α1, Β, Γ, Δ, Ε, Ζ, Η, Θ1, Θ, Ι, Α εἰς τὸ ὑπὸ τοῦ Ἀναπληρωτοῦ Γενικοῦ Διευθυντοῦ Οἰκισμοῦ θεωρημένον διὰ τῆς ὑπ' ἀριθ. Γ. 50395/1981 πράξεως αὐτοῦ σχετικὸν πρωτότυπον διάγραμμα ὑπὸ κλίμακα 1:200 τοῦ ὁποίου συνοπτικὸν ἀντίτυπον δημοσιεύεται μετὰ τοῦ παρόντος.

2. Τὰ εἰδικώτερα στοιχεῖα πραγματοποιήσεως τῆς μεταφορᾶς συντελεστοῦ δομήσεως καὶ τοῦ ὠφελουμένου ἀκινήτου εἶναι τὰ ἑξῆς:

α. Ἐμβαδὸν οἰκοπέδου διὰ τὴν πραγματοποίησιν τῆς μεταφορᾶς συντελεστοῦ δομήσεως 1397,96 τετρ. μέτρα.

β. Συνολικὴ δομήσιμος ἐπιφάνεια ἡ ὁποία δύναται νὰ δομηθῇ εἰς τὸ ὠφελούμενον ἀκίνητον ἐπὶ πλέον τῆς ἐπιτρεπομένης τῶν ἰσχυόντων εἰς τὴν περιοχὴν ὅρων δομήσεως 1118,4 τετρ. μέτρα.

γ. Συντελεστὴς δομήσεως 2,4.

δ. Ποσοστὸν καλύψεως 55,6%.

ε. Μέγιστος ἐπιτρεπόμενος ἀριθμὸς ὀρόφων πέντε (5) ἐξ ὧν ὁ εἷς ἐν εἰσοχῇ κατ' ἐπέκτασιν τοῦ δώματος.

7. Τὸ κτίριο δέον νὰ ἀνεγερθῇ ἐντὸς τοῦ ὠφελουμένου ἀκινήτου σύμφωνα μὲ τὰς ὄψεις καὶ κατόψεις τὰς ἐμφαινομένας εἰς τὰ ὑπὸ τοῦ Ἀναπληρωτοῦ Γενικοῦ Διευθυντοῦ Οἰκισμοῦ θεωρημένα διὰ τῆς ὑπ' ἀριθ. Γ. 50395/1981 πράξεως αὐτοῦ ὑπ' ἀριθ. 3 ἕως 12 σχετικὰ πρωτότυπα διαγράμματα

ὑπὸ κλίμακα 1:200 τῶν ὁποίων συνοπτικὰ ἀντίτυπα δημοσιεύονται μετὰ τοῦ παρόντος.

Ἄρθρον 3.

Ἐγκρίνεται ἡ ἔκδοσις καὶ ἡ χορήγησις τίτλου μεταφορᾶς συντελεστοῦ δομήσεως ἐπ' ὀνόματι τῶν ὡς ἄνω ἀναφερομένων ἰδιοκτητῶν τοῦ ὑπολειπομένου καὶ μὴ χρησιμοποιηθέντος ἐμβαδοῦ τῶν 224,98 τετρ. μέτρων (Εἶ).

Εἰς τὸν Ὑπουργὸν Χωροταξίας, Οἰκισμοῦ καὶ Περιβάλλοντος, ἀνατίθεμεν τὴν δημοσίευσιν καὶ ἐκτέλεσιν τοῦ παρόντος Διατάγματος.


Ἐν Ἀθήναις τῇ 10 Δεκεμβρίου 1981


Ο ΠΡΟΕΔΡΟΣ ΤΗΣ ΔΗΜΟΚΡΑΤΙΑΣ

ΚΩΝΣΤΑΝΤΙΝΟΣ Γ. ΚΑΡΑΜΑΝΛΗΣ

Ο ΥΠΟΥΡΓΟΣ ΧΩΡΟΤΑΞΙΑΣ, ΟΙΚΙΣΜΟΥ ΚΑΙ ΠΕΡΙΒΑΛΛΟΝΤΟΣ

ΑΝΤΩΝΙΟΣ ΤΡΙΤΣΗΣ

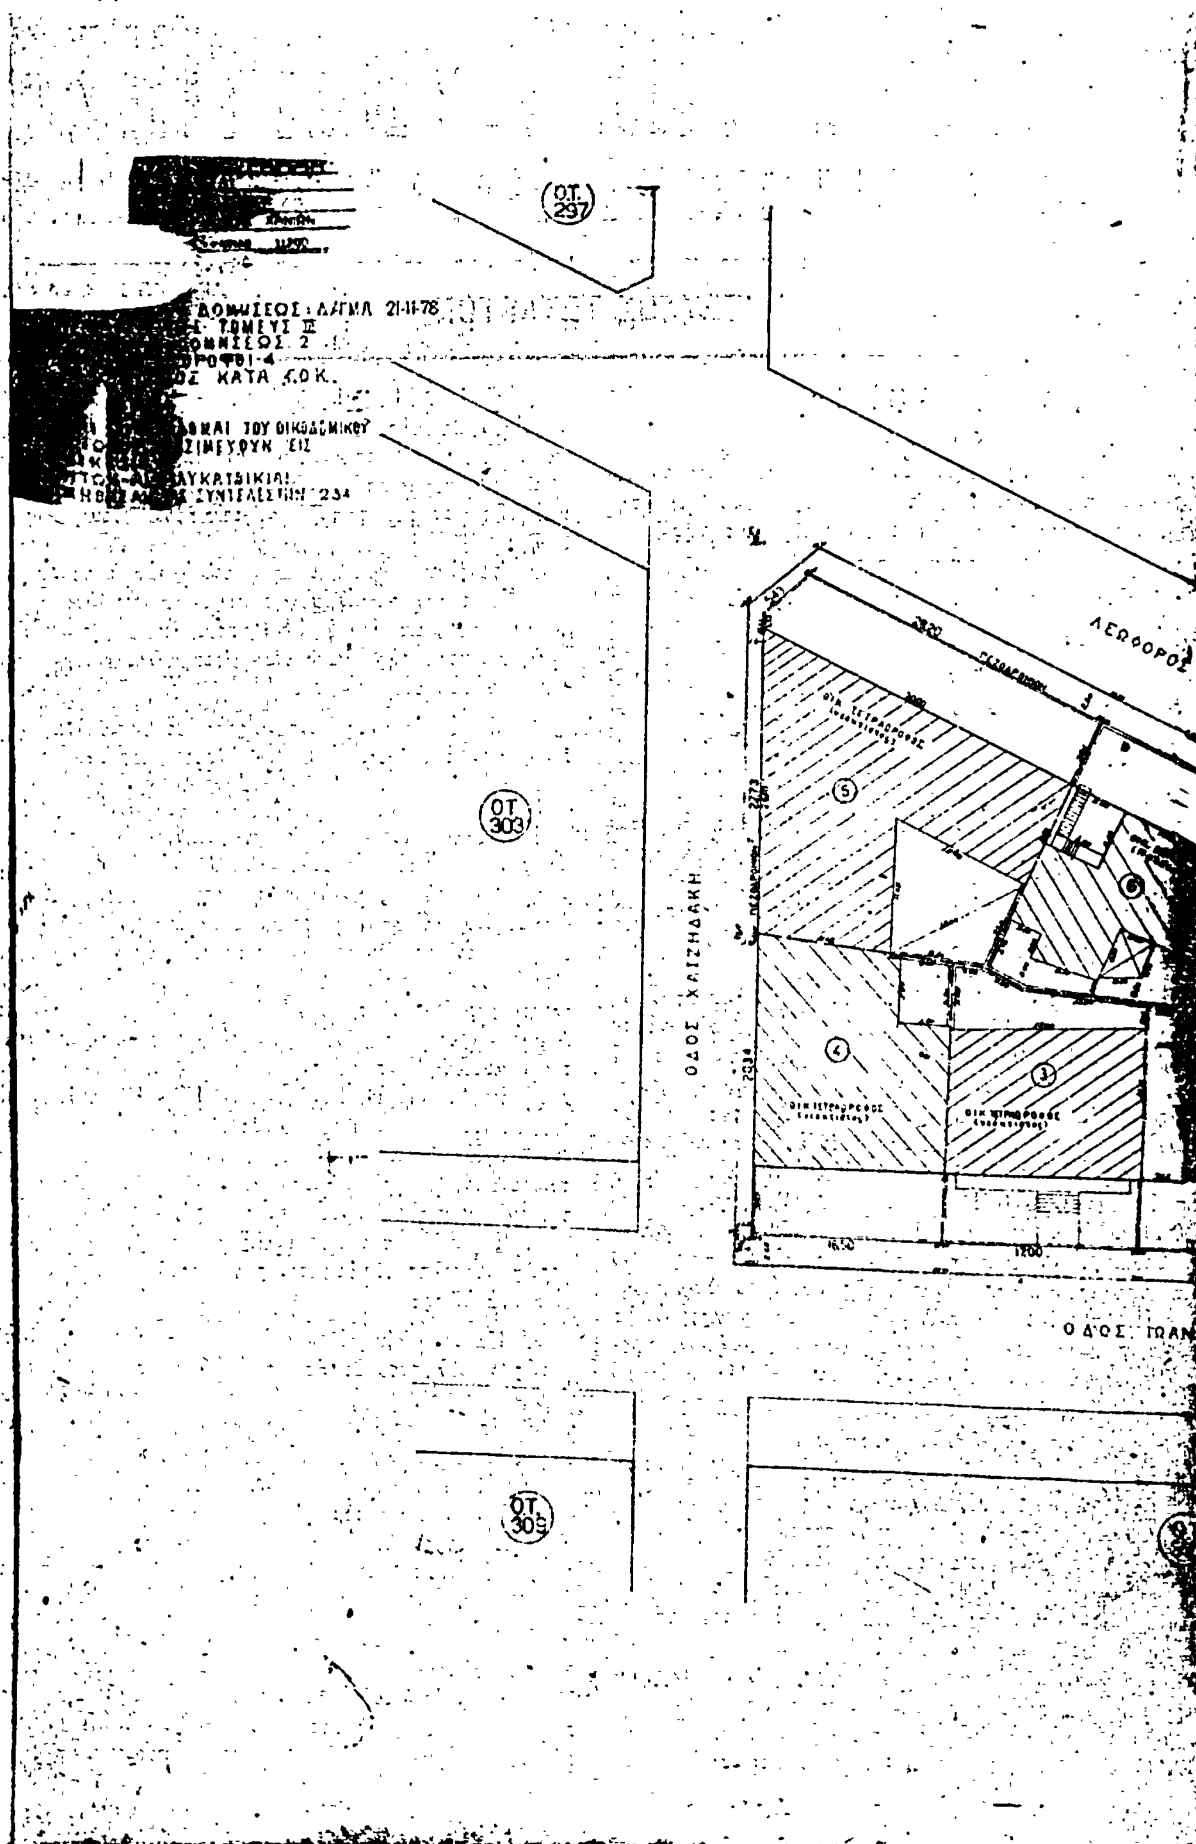

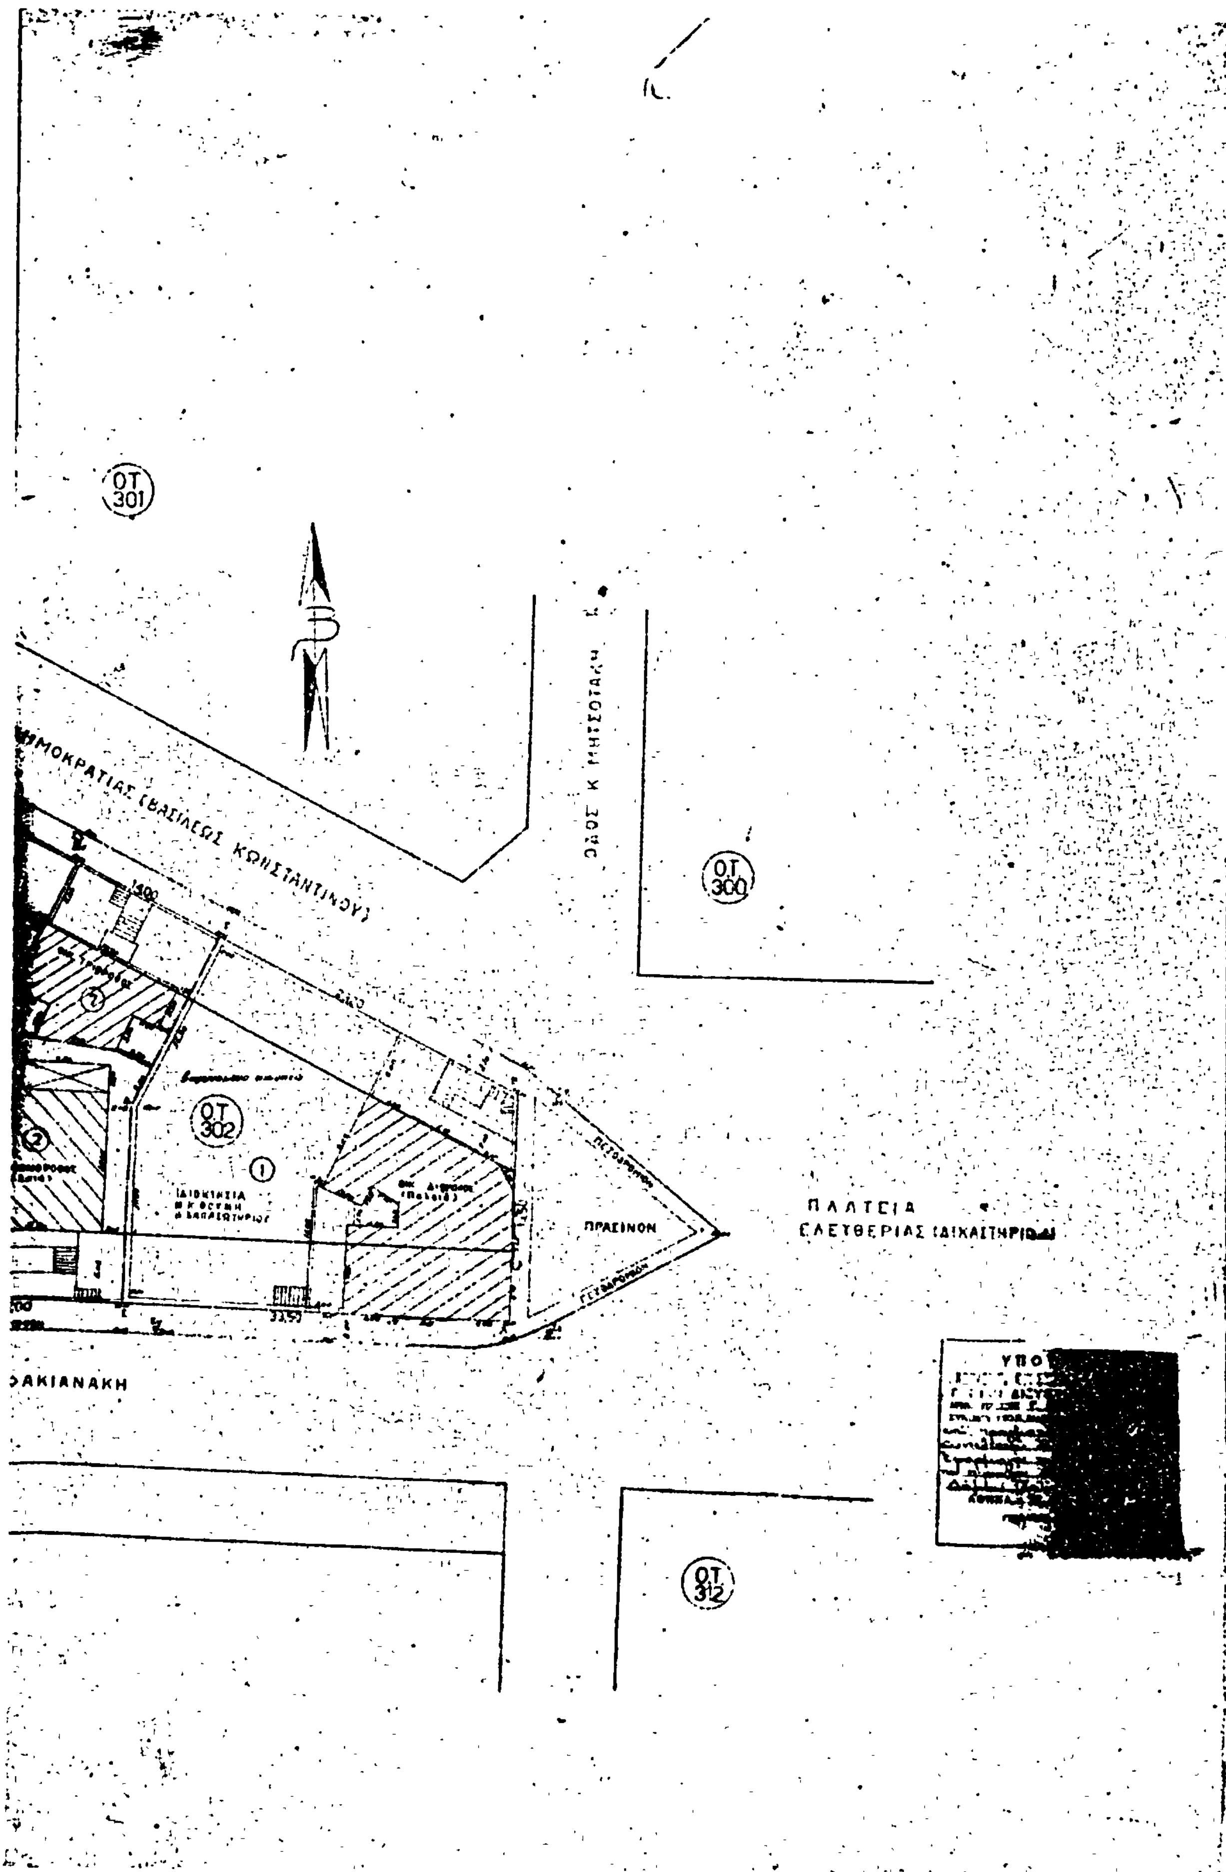

ΟΤ 301
ΗΜΟΚΡΑΤΙΑΣ (ΒΑΣΙΛΕΩΣ ΚΩΝΣΤΑΝΤΙΝΟΥ)
ΟΔΟΣ Κ. ΜΗΤΣΟΤΑΚΗ
ΟΤ 300
ΟΤ 302
ΠΡΑΣΙΝΟΝ
ΠΛΑΤΕΙΑ
ΕΛΕΥΘΕΡΙΑΣ (ΔΙΚΑΣΤΗΡΙΩΝ)
ΠΕΖΟΔΡΟΜΙΟΝ
ΑΚΙΑΝΑΚΗ
ΟΤ 312

[illegible] ΟΙΚΟΠΕΔΟΥ ΑΑ ΒΓΔΕΖΗΘΙΚ
ΙΔΙΟΚ[illegible] ΠΑΤ[illegible]
ΠΛΑΤΕΙΑΣ ΔΙΚΑΣΤΗΡΙΩΝ ΚΑΙ ΟΔΩΝ
ΒΑΣ. ΗΛΕΚΤΡΑΣ ΟΔΩΝ [illegible] (ΠΑΝΑΣΤΑΣΙΟΥ)
ΚΑΙ ΠΡΙΓΚΗΠΟΣ ΓΕΩΡΓΙΟΥ (Δ' ΔΕΚΕΜΒΡΙΟΥ)
[illegible] ΚΡΗΤΗ ΚΛΙΜΑΞ 1:200

ΥΠΟΜΝΗΜΑ :


ΙΣΧΥΟΝΤΕΣ ΟΡΟΙ ΔΟΜΗΣΕΩΣ - ΔΙΑΤΑΓΜΑ 21-[illegible]
ΣΥΣΤΗΜΑ ΣΥΝΕΧΕΣ [illegible]
ΣΥΝΤΕΛΕΣΤΗΣ ΔΟΜΗΣΕΩΣ [illegible]
ΚΑΛΥΨΙΣ [illegible] 4 ΟΡΟΦΟΙ
ΜΕΓΙΣΤΟΝ ΥΨΟΣ ΚΑΤΑ Γ.Ο.Κ.

ΑΠΑΣΑΙ ΑΙ ΟΙΚΟΔΟΜΑΙ ΤΟΥ ΟΙΚΟΔΟΜΙΚΟΥ ΤΕΤΡΑΓΩΝΟΥ ΧΡΗΣΙΜΕΥΟΥΝ ΕΙΣ ΚΑΤΟΙΚΗΣΙΝ — ΕΙΣ ΤΟ [illegible] ΤΗΣ ΥΠ' ΑΡΙΘΜ. (2) ΟΙΚΟΔΟΜΗΣ ΥΦΙΣΤΑΝΤΑΙ ΕΠΙ [illegible] ΠΛΑΤΕΙΑΣ ΔΙΚΑΣΤΗΡΙΩΝ ΚΑΙ ΚΑΤΑΣΤΗΜΑΤΑ.
Η ΠΟΛΥΚΑΤΟΙΚΙΑ ΥΠ' ΑΡΙΘΜ. 2 ΑΝΗΓΕΡΘΗ ΜΕ ΠΑΛΑΙΟΥΣ ΟΡΟΥΣ ΔΟΜΗΣΕΩΣ [illegible] Ο ΣΥΝΤΕΛΕΣΤΗΣ ΔΟΜΗΣΕΩΣ [illegible]
[illegible]
Η [illegible] ΣΥΝΤΕΛΕΣΤΗΝ ΔΟΜΗΣΕΩΣ [illegible]

Ε(ΑΑ,ΒΓΔΕΖΗΘ,ΘΙΑ) + Ε(ΑΑ,[illegible]) + Ε(ΓΔΕΖΗΘ,Γ) = [illegible]

ΠΛΑΤΕΙΑ [illegible] (ΕΛΕΥΘΕΡΙΑΣ)

ΟΔΟΣ

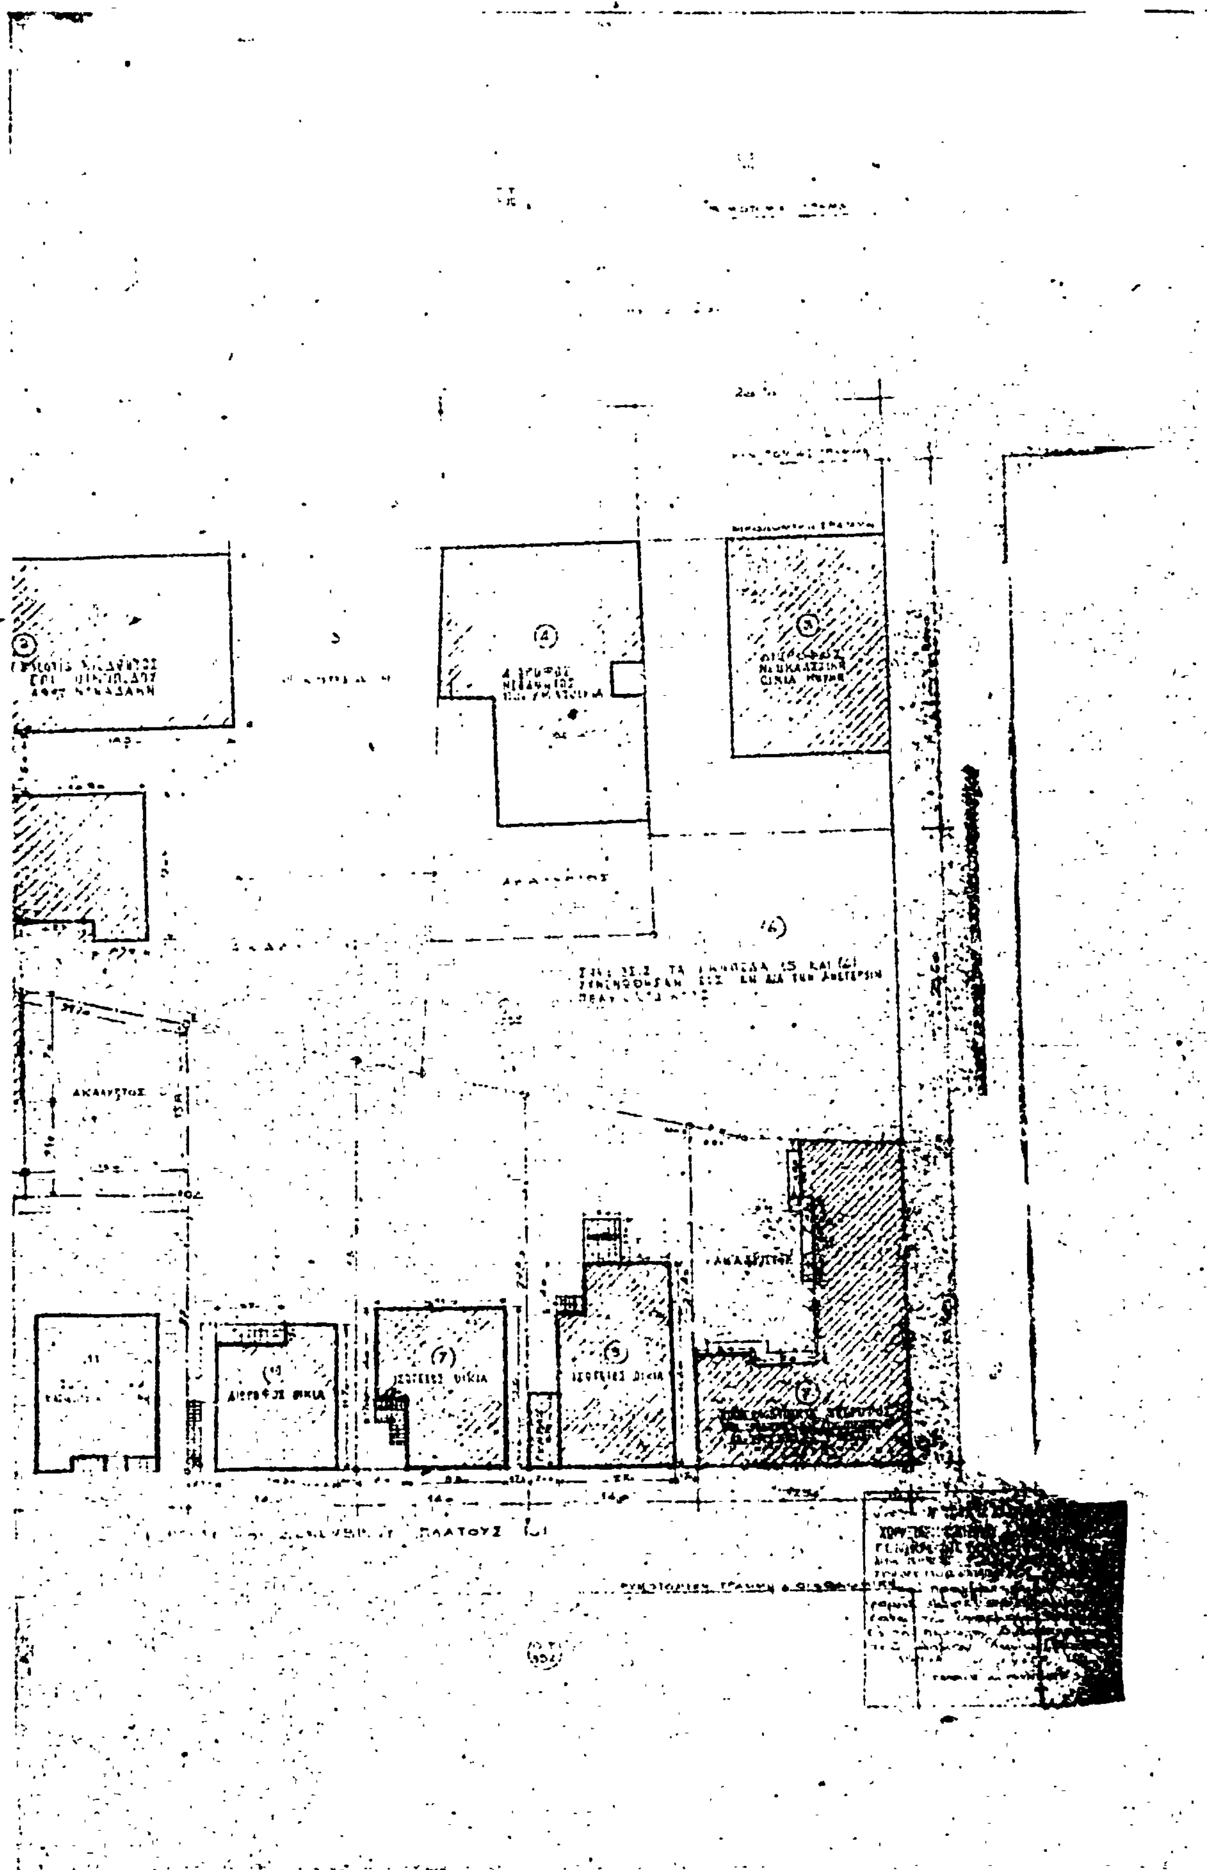

ΠΛΑΤΕΙΑ
ΔΙΚΑΣΤΗΡΙΩΝ

ΣΑΛΟΝΙ

ΣΑΛΟΝΙ

ΚΟΥΖΙΝΑ

ΚΟΙΤΩΝ

ΣΑΛΟΝΙ

ΤΜΗΜΑ Β ΤΥΠΙΚΟΥ
ΟΡΟΦΟΥ

Γ

ΑΚΑΛΥΠΤΟΣ

(ΑΒΓΔΕΕ₁) = 488,14 μ² → 0,4 × 488,14 = 175,256 μ²

1273,20 μ²


15,00


Β


28,25

ΥΠΟΥΡΓΕΙΟ
ΓΕΝΙΚΗ ΔΙΕΥΘΥΝΣΗ ΟΙΚΙΣ
Γ. 50375
ΑΘΗΝΑ - 30 Νοεμβρίου
ΓΕΝΙΚΟΣ ΔΙΕΥΘΥΝΤΗΣ
Ο. ΡΟΥΣΣΟΥ

ΠΟΛΥΚΑΤΟΙΚΙΑ ΕΠΙ ΟΦΕΛΟΥΜΕΝΟΥ ΟΙΚΟΠΕΔΟΥ
ΙΔΙΟΚΤΗΣΙΑΣ Μ. Κ. ΦΟΥΜΗ, Β. ΠΑΠΑΣΩΤΗΡΙΟΥ
ΕΠΙ ΠΛΑΤΕΙΑΣ ΔΙΚΑΣΤΗΡΙΩΝ ΚΑΙ ΟΔΩΝ
ΒΑΣΙΛΕΩΣ ΟΘΩΝΟΣ, ΠΡΙΓΚΗΠΟΣ ΓΕΩΡΓΙΟΥ
ΠΡΟΤΕΙΝΟΜΕΝΗ ΛΥΣΙΣ ΤΥΠΙΚΟΥ ΟΡΟΦΟΥ
ΤΜΗΜΑ «Α» ΚΑΤΟΨΙΣ 1:5[illegible]

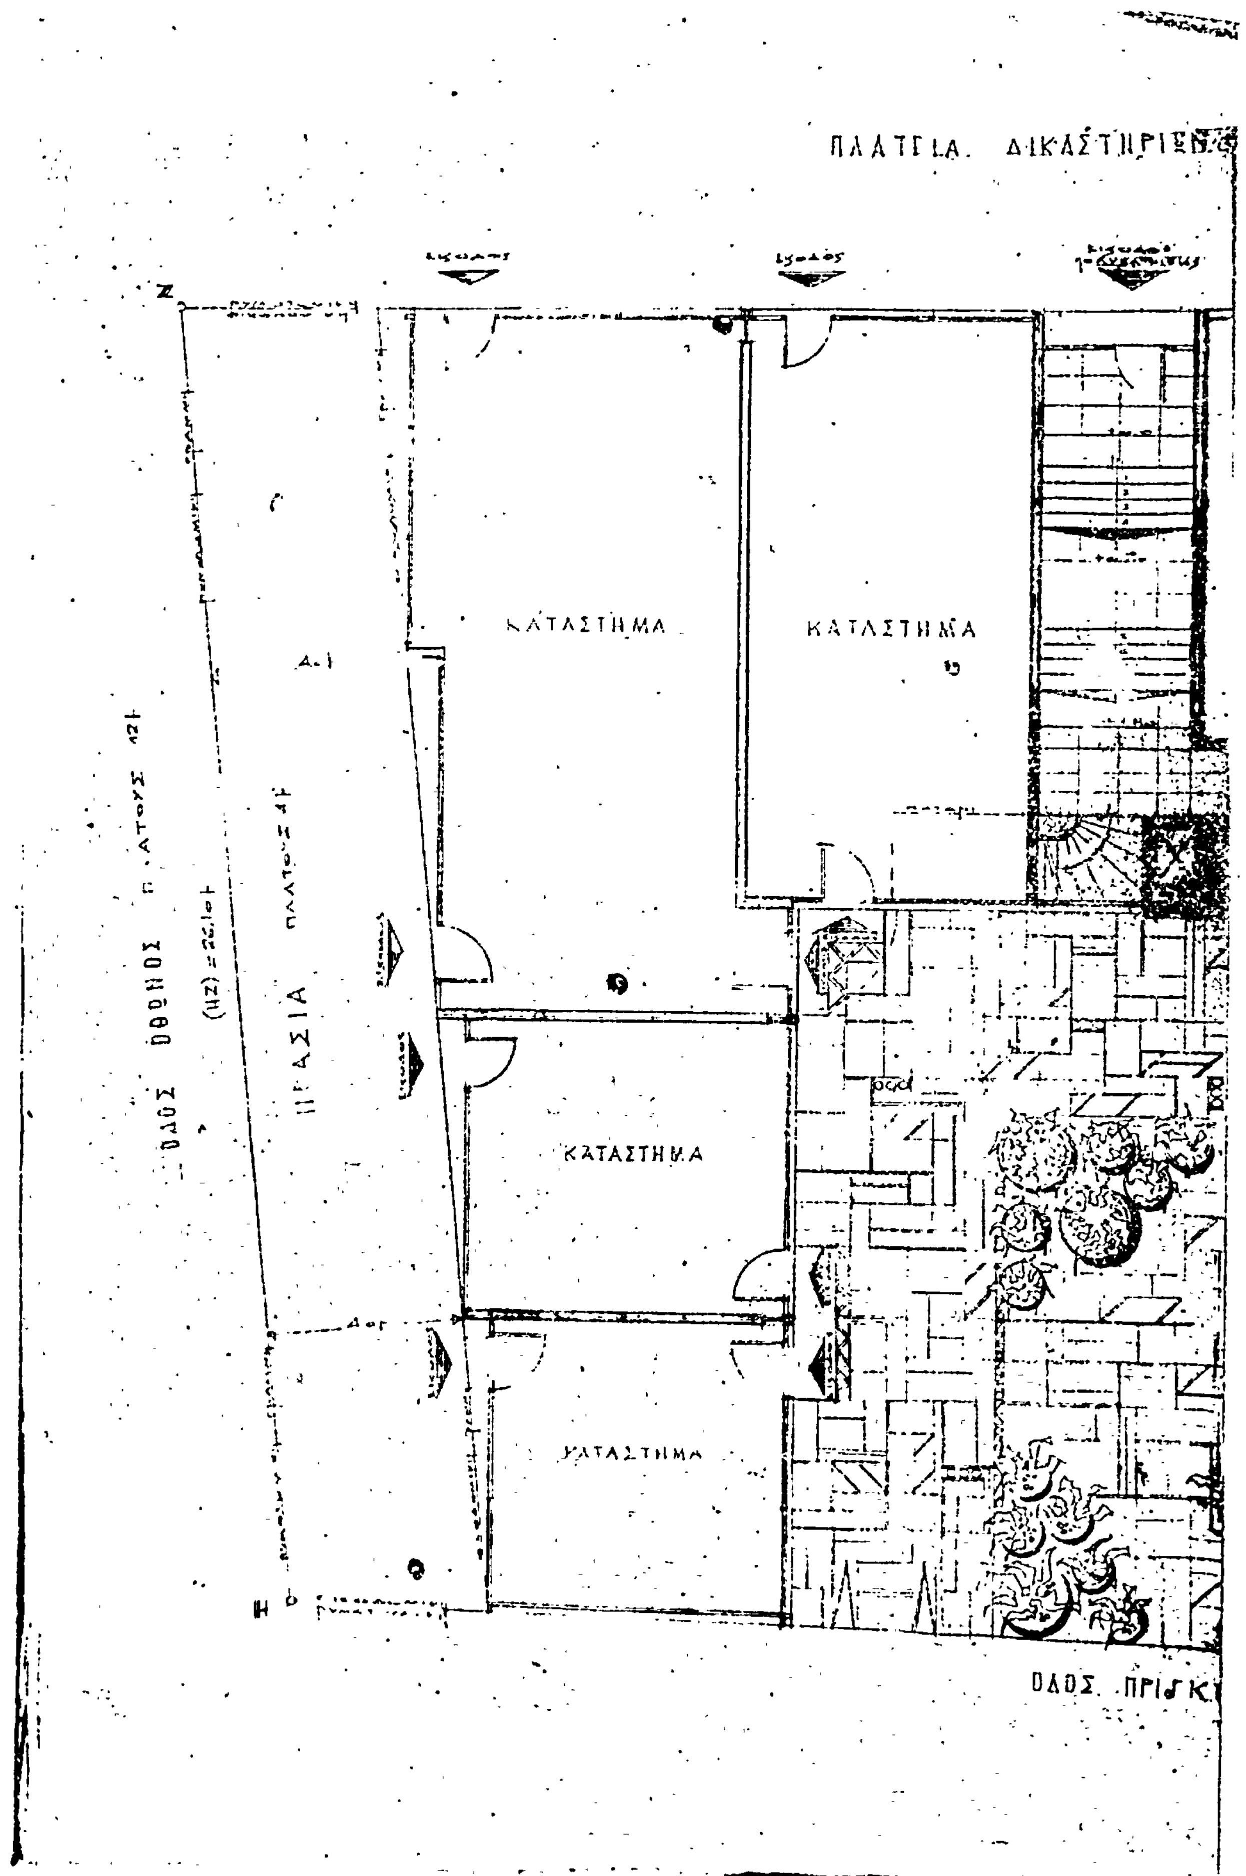
ΠΛΑΤΕΙΑ ΔΙΚΑΣΤΗΡΙΩΝ
ΚΑΤΑΣΤΗΜΑ
ΚΑΤΑΣΤΗΜΑ
ΚΑΤΑΣΤΗΜΑ
ΚΑΤΑΣΤΗΜΑ
ΟΔΟΣ ΟΘΩΝΟΣ
ΠΡΑΣΙΑ
ΟΔΟΣ ΠΡΙΓΚ

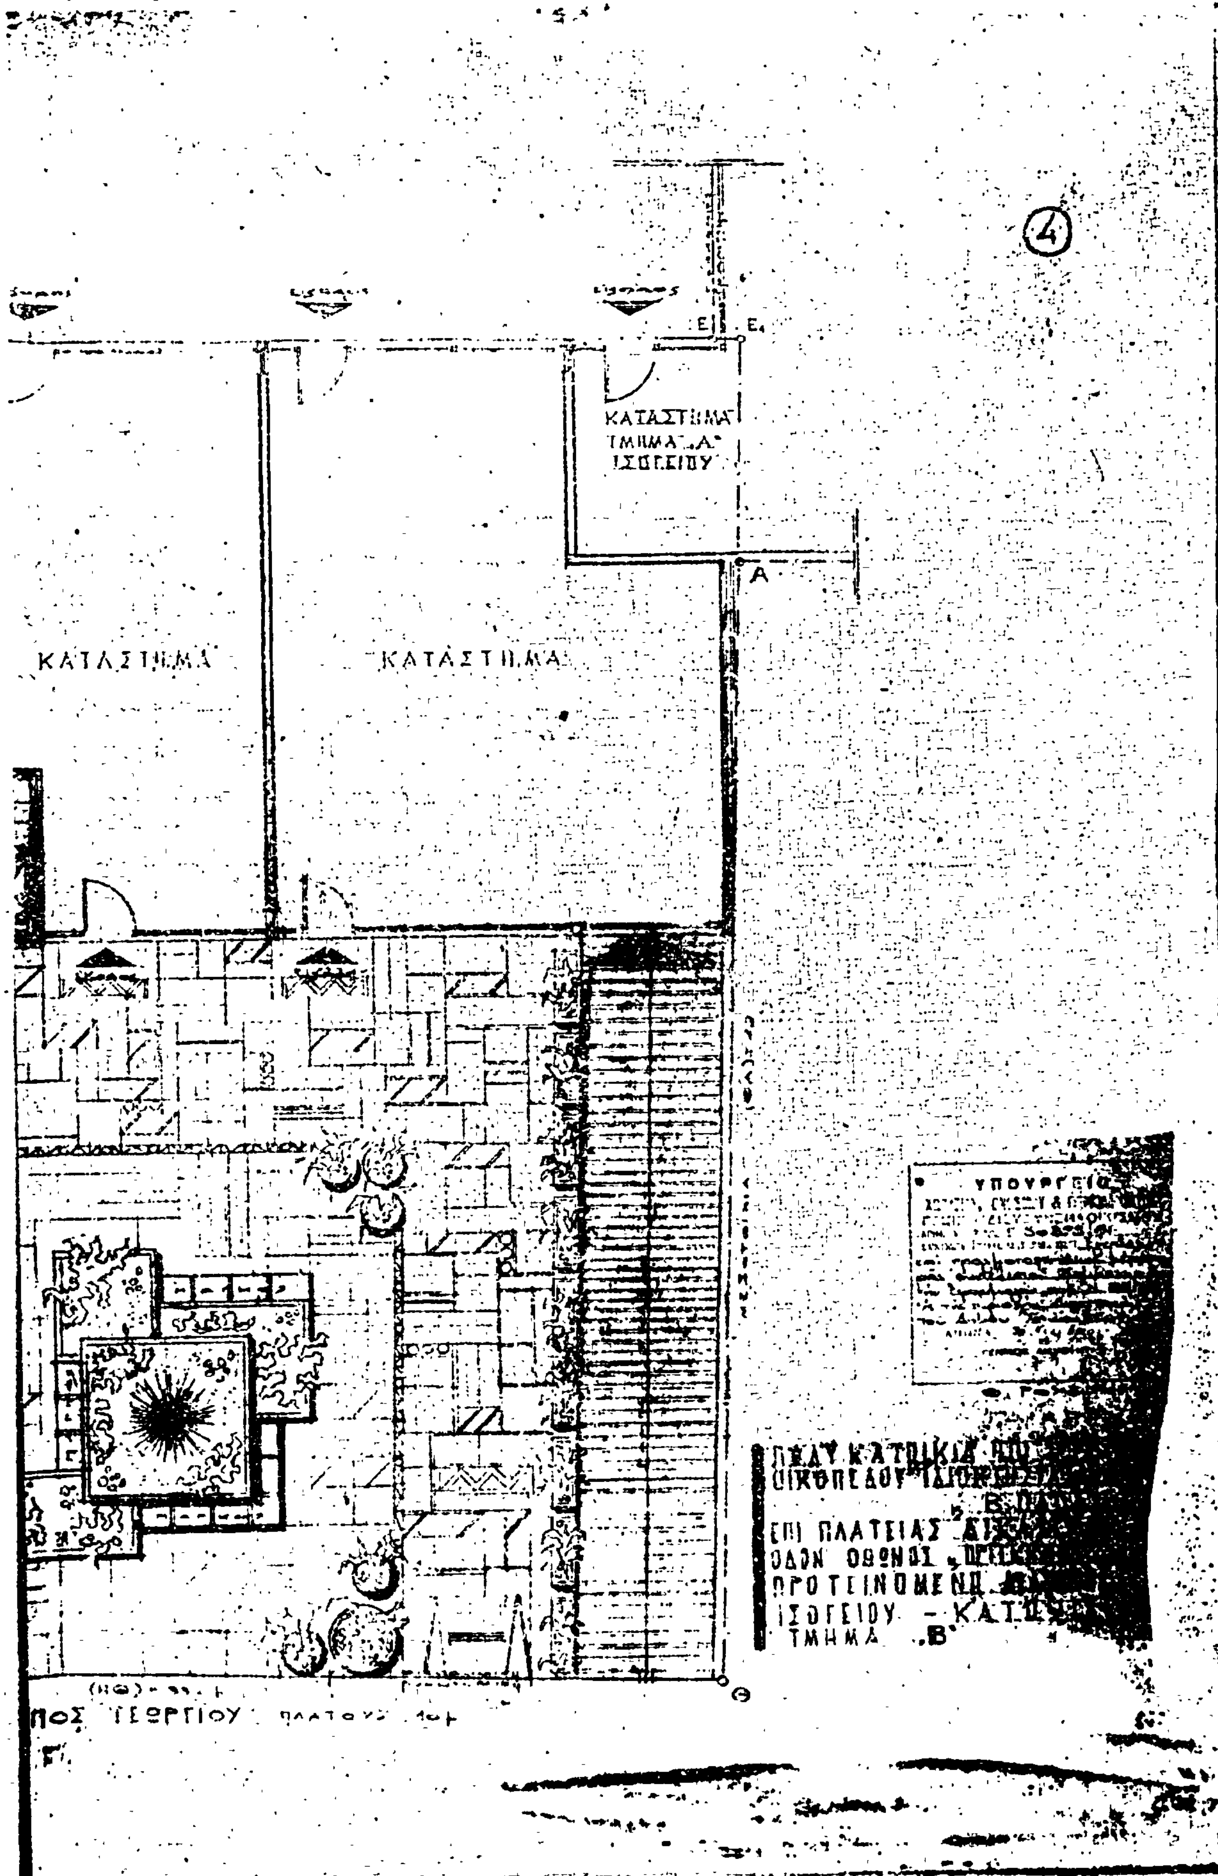

4
ΚΑΤΑΣΤΗΜΑ
ΤΜΗΜΑ „Α"
ΙΣΟΓΕΙΟΥ
Α
ΚΑΤΑΣΤΗΜΑ
ΚΑΤΑΣΤΗΜΑ
Θ
ΥΠΟΥΡΓΕΙΟ
ΙΣΟΓΕΙΟΥ
ΤΜΗΜΑ „Β"

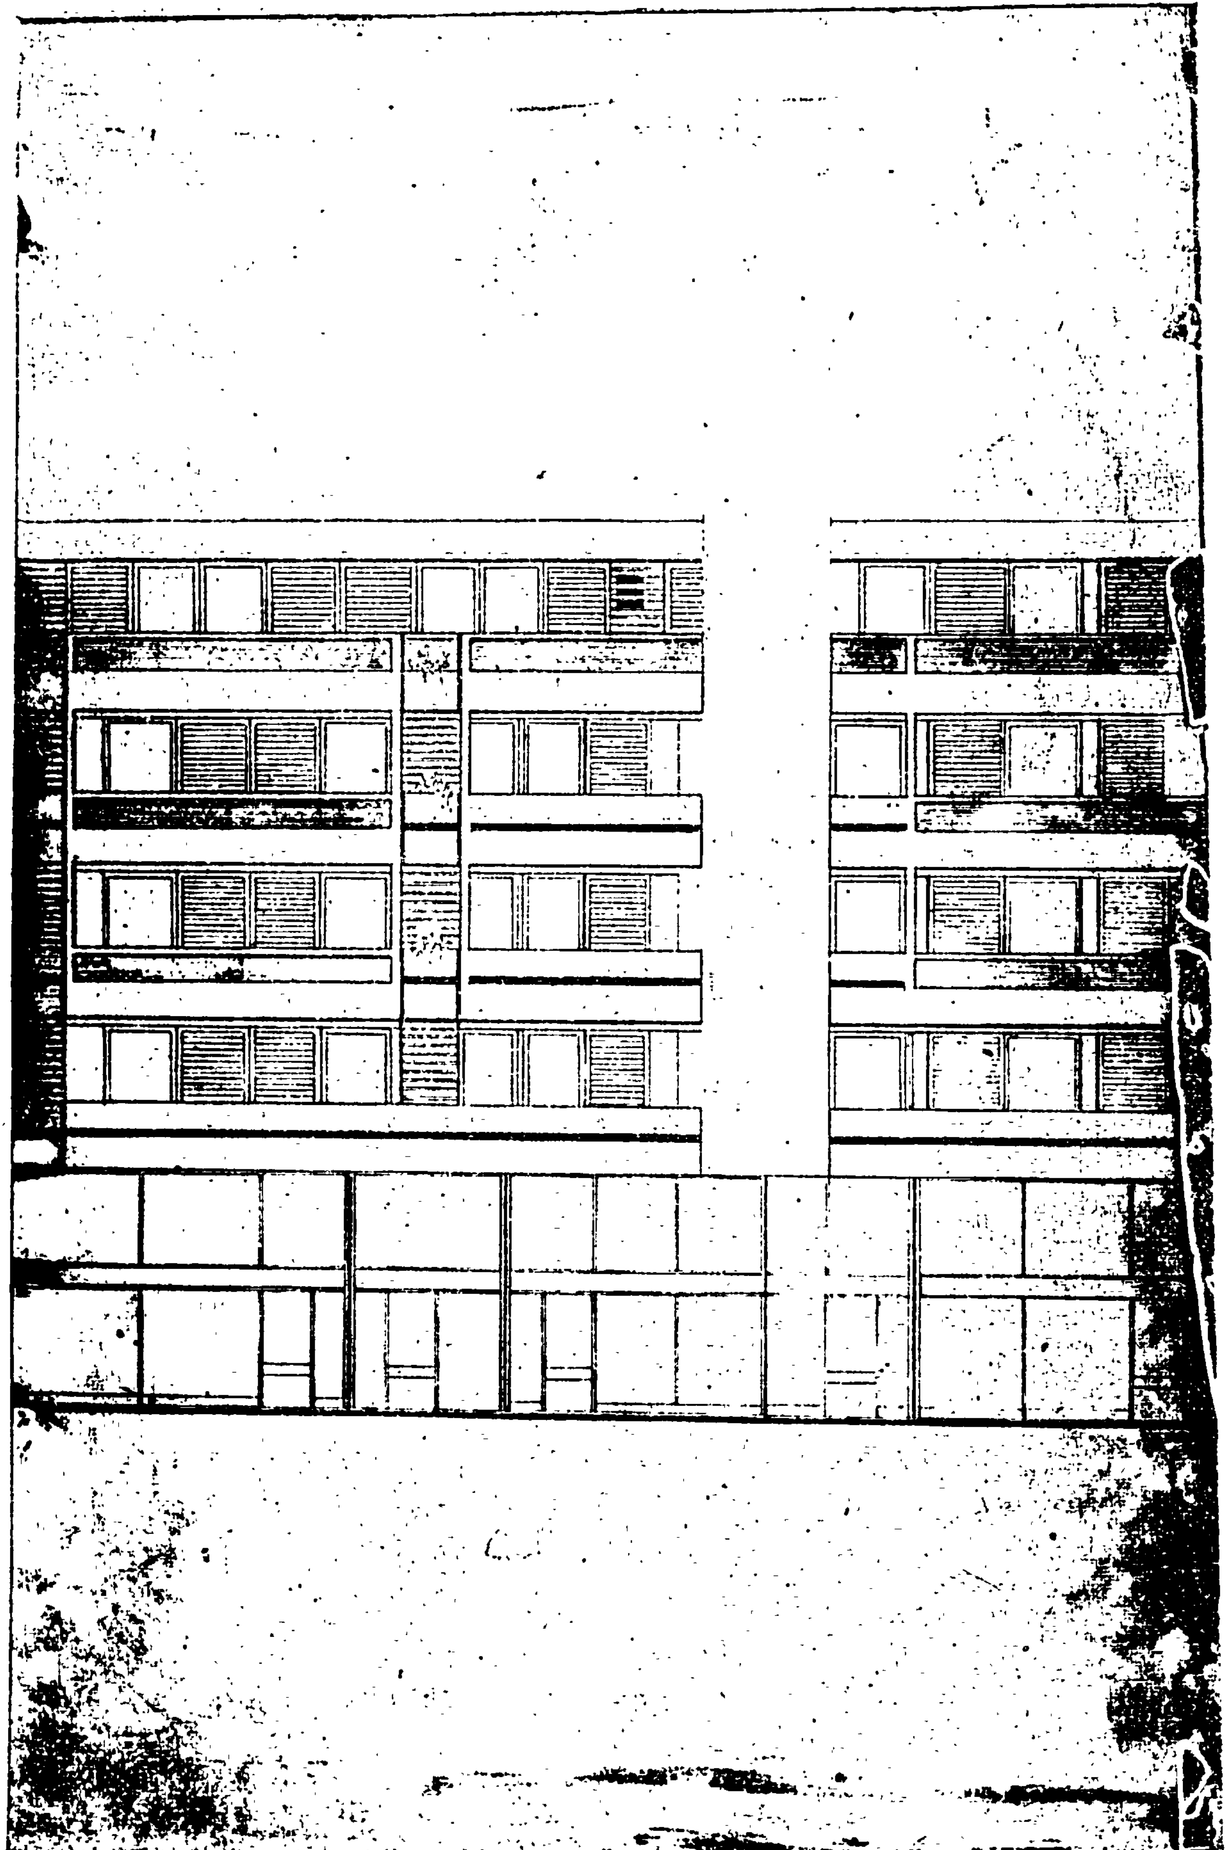

5

ΥΠΟΥΡΓΕΙΟ


ΠΟΛΥΚΑΤΟΙΚΙΑ ΕΠΙ ΟΦΕΙΛΟΥΜΕΝΟΥ
ΟΙΚΟΠΕΔΟΥ. ΙΔΙΟΚΤΗΣΙΑΣ
— Β. ΠΑΠΑΣ
ΕΠΙ ΠΛΑΤΕΙΑΣ ΔΙΚΑΣΤΗΡΙΩΝ ΚΑΙ
ΟΘΩΝΟΣ , ΠΡΙΓΚΗΠΟΣ ΓΕΩΡΓΙΟΥ
ΠΡΟΤΕΙΝΟΜΕΝΗ ΛΥΣΙΣ
ΟΨΙΣ ΠΛΑΤΕΙΑΣ ΔΙΚΑΣΤ
ΚΛΙΜΑΞ

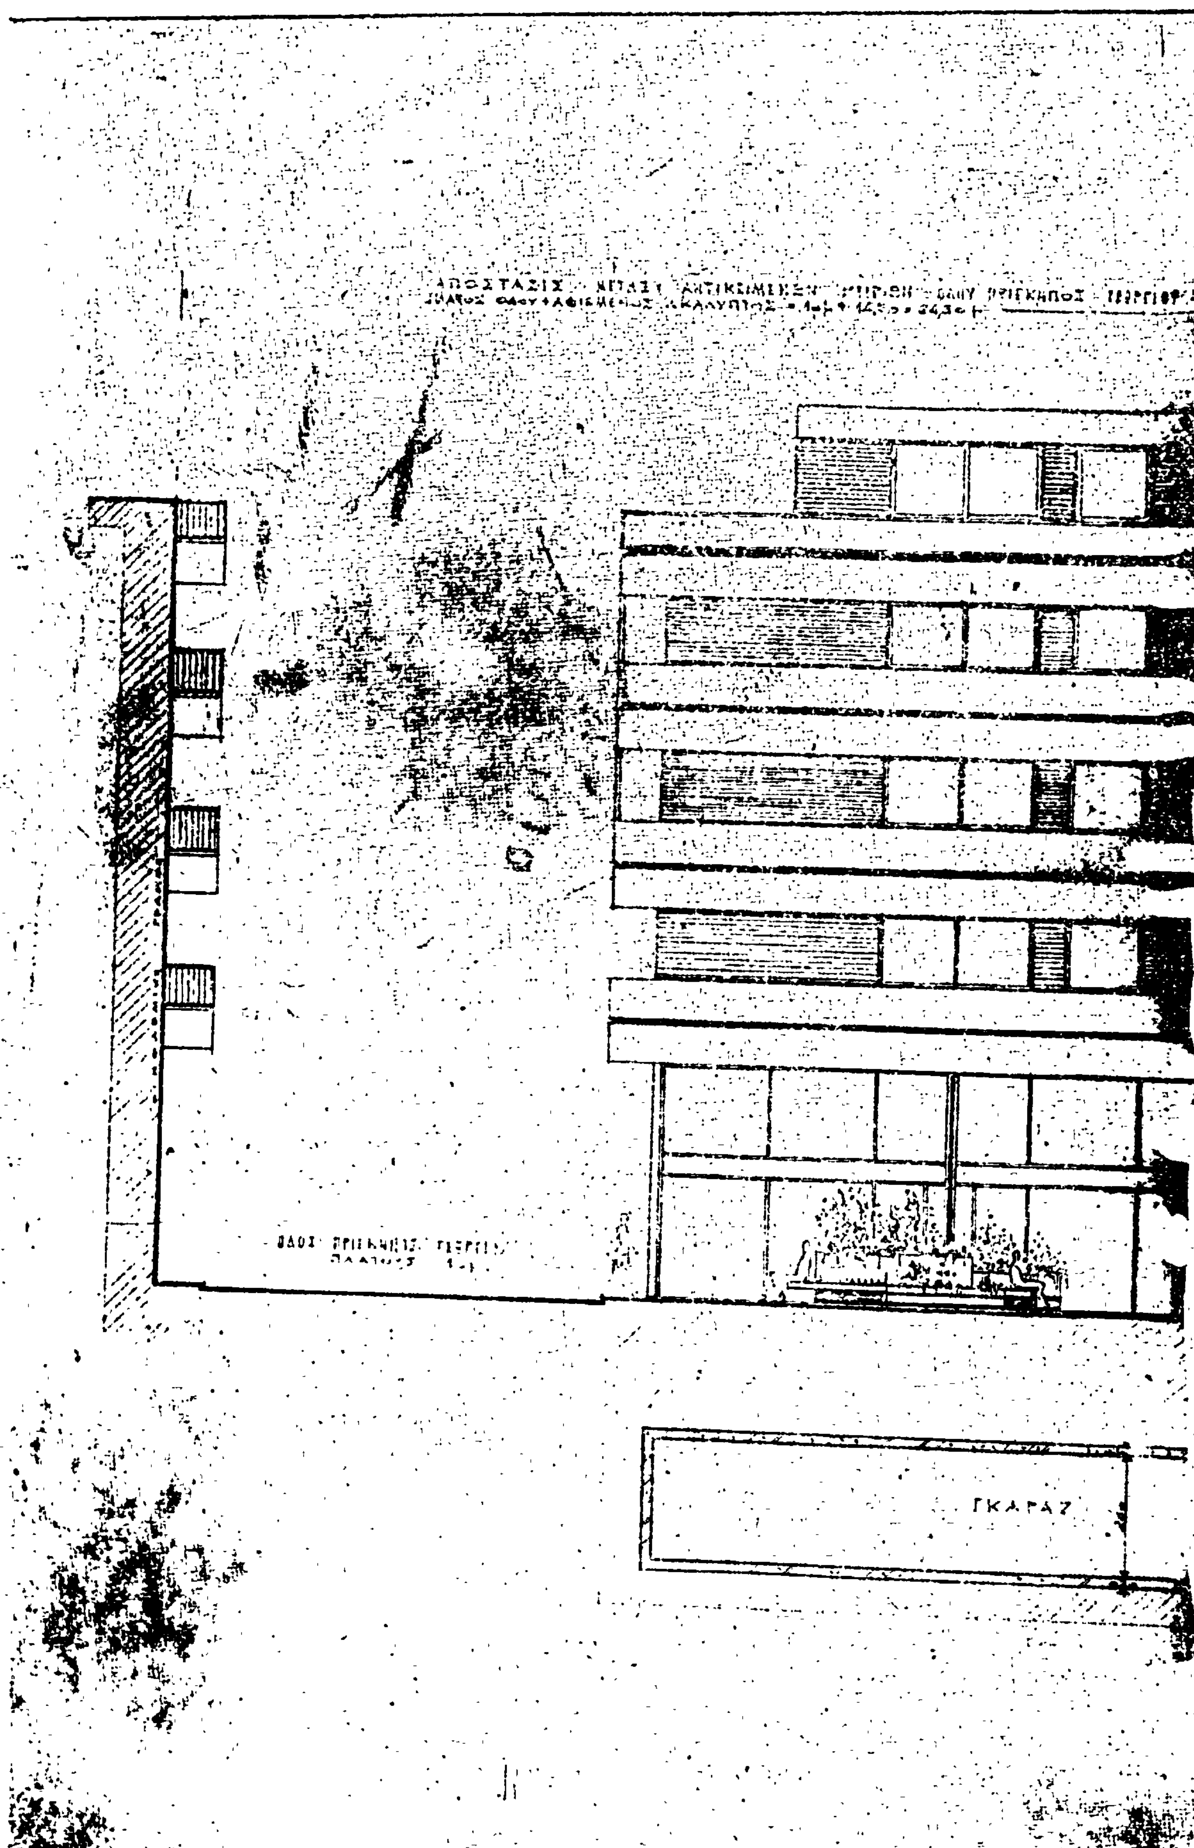
ΑΠΟΣΤΑΣΙΣ
ΓΚΑΡΑΖ

ΥΠΟΥΡΓΕΙΟ

Α' ΥΠΟΓΕΙΟΝ

Β' ΥΠΟΓΕΙΟΝ

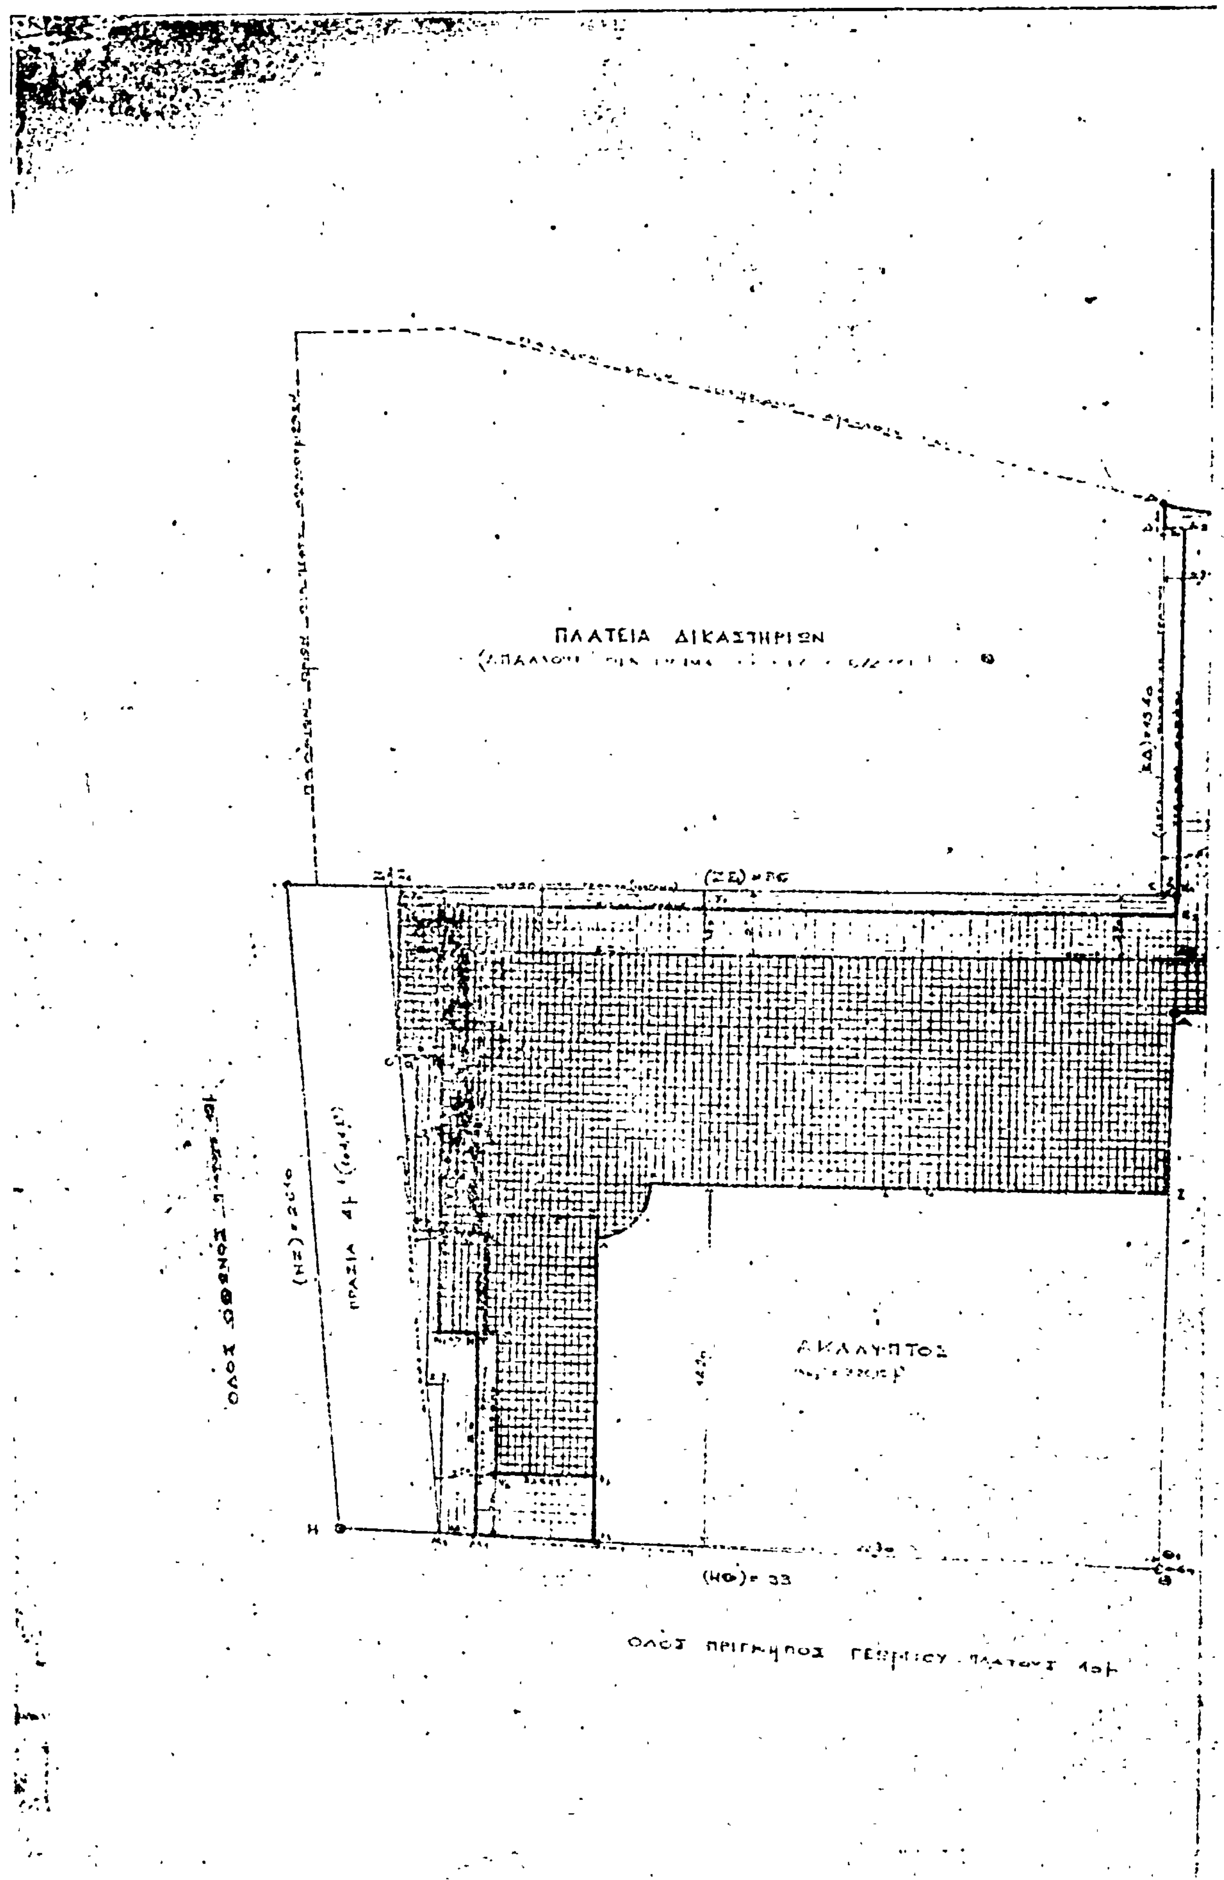
ΠΛΑΤΕΙΑ ΔΙΚΑΣΤΗΡΙΩΝ
ΑΚΑΛΥΠΤΟΣ
(ΗΘ) = 33

(7)

ΑΚΑΛΥΠΤΟΣ

(ΒΓ)= 13,50



ΥΠΟΛΟΓΙΣΜΟΣ ΚΑΛΥΨΕΩΣ ΚΑΙ ΣΥΝΤΕΛΕΣΤΟΥ ΔΟΜΗΣΕΩΣ

= 1377,76 m^2


(2) ΣΥΝΤΕΛΕΣΤΗΣ ΔΟΜΗΣΕΩΣ

ΜΕΤΑΦΕΡΟΜΕΝΗ ΕΠΙΦΑΝΕΙΑ

ΠΟΛΥΚΑΤΟΙΚΙΑ ΕΠΙ ΟΙΚΟΠΕΔΟΥ ΙΔΙΟΚΤΗΣΙΑΣ

ΠΛΑΤΕΙΑ

ΣΑΛΟΝΙ

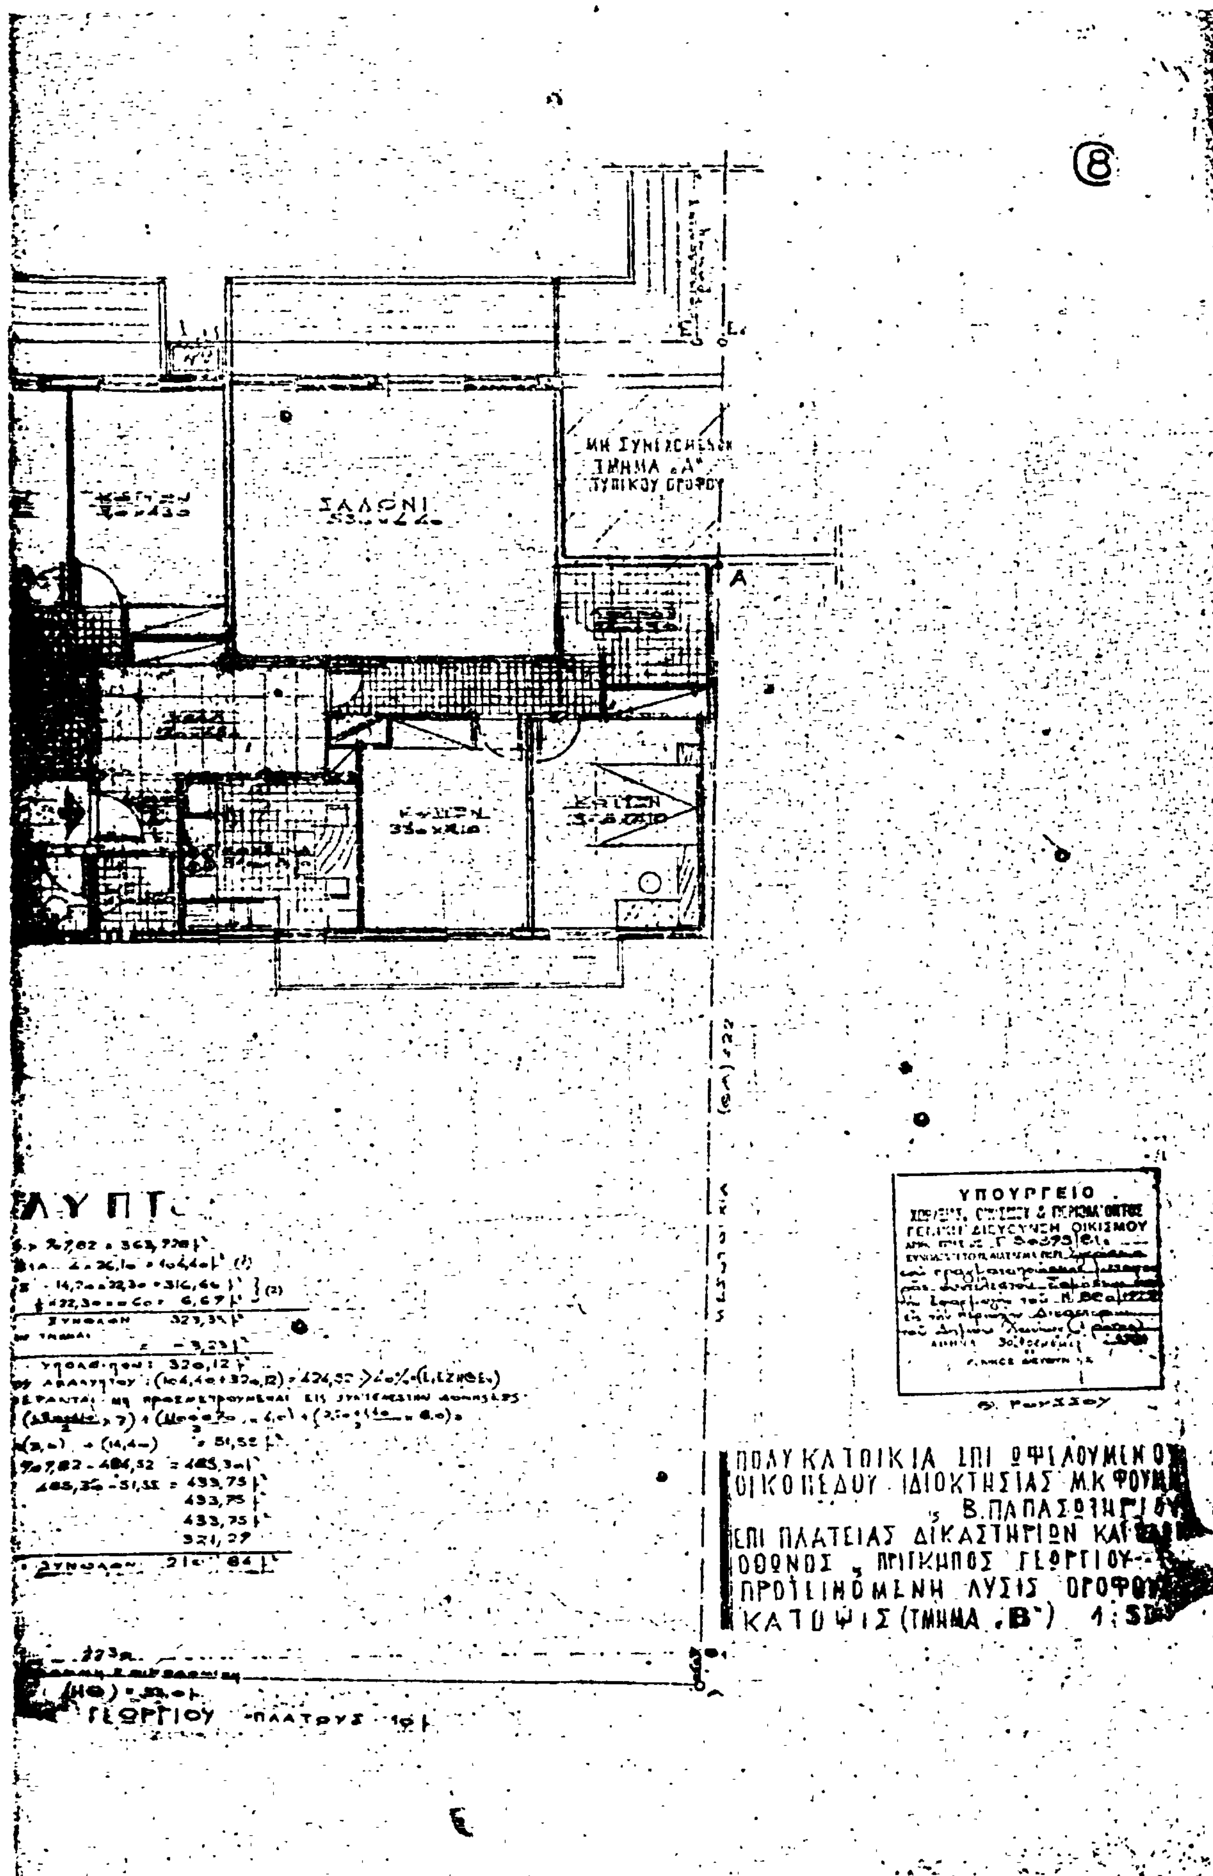
8
ΜΗ ΣΥΝΕΧΟΜΕΝΟΝ
ΤΜΗΜΑ «Α»
ΤΥΠΙΚΟΥ ΟΡΟΦΟΥ
ΣΑΛΟΝΙ
ΥΠΟΥΡΓΕΙΟ
ΓΕΝΙΚΗ ΔΙΕΥΘΥΝΣΙΣ ΟΙΚΙΣΜΟΥ
ΠΟΛΥΚΑΤΟΙΚΙΑ ΕΠΙ ΟΦΕΙΛΟΥΜΕΝΟΥ
ΟΙΚΟΠΕΔΟΥ ΙΔΙΟΚΤΗΣΙΑΣ Μ.Κ.ΦΟΥ
Β.ΠΑΠΑΣΩΤΗΡΙΟΥ
ΕΠΙ ΠΛΑΤΕΙΑΣ ΔΙΚΑΣΤΗΡΙΩΝ ΚΑΙ
ΟΘΩΝΟΣ ΠΡΙΓΚΗΠΟΣ ΓΕΩΡΓΙΟΥ
ΠΡΟΤΕΙΝΟΜΕΝΗ ΛΥΣΙΣ ΟΡΟΦΟΥ
ΚΑΤΟΨΙΣ (ΤΜΗΜΑ «Β») 1:50
ΓΕΩΡΓΙΟΥ ΠΛΑΤΟΥΣ

ΠΛΑΤΕΙΑ ΔΙΚΑΣΤΗΡΙΩ

ΤΡΑΠΕΖΑΡΙΑ

ΣΑΛΟΝΙ

ΠΡΑΣΙΑ ΠΛΑΤΟΥΣ 4

ΟΔΟΣ

Η

ΟΔΟΣ ΠΡΙΓΚ

ΥΠΟΥΡΓΕΙΟ
ΧΩΡΟΤ., ΟΙΚΙΣΜ. & ΠΕΡΙΒ.
ΓΕΝΙΚΗ ΔΙΕΥΘΥΝΣΗ
ΑΘΗΝΑ


ΓΕΝΙΚΟΣ ΔΙΕΥΘΥΝΤΗΣ

ΕΜΒΑΔΟΜΕΤΡΗΣΙΣ

1) 7.45 x 27.70 = 268,66 μ²
2) 0.40 x 7.30 = 2,92 μ²
3) 1,85 x 5,0 = 9,25 μ²
4) = 3,23
5) 4.10 x 4.60 = 18,86 μ²
6) 4.10 x 5,70 = 23,37 μ²

Σύνολον εξοχής : 321,22 μ²
(τμήμα „Β")

ΠΟΛΥΚΑΤΟΙΚΙΑ ΕΠΙ ΟΦΕΙΛΟΥΜ
ΟΙΚΟΠΕΔΟΥ ΙΔΙΟΚΤΗΣΙΑΣ Μ.Κ.
, Β. ΠΑΠΑΣ
ΕΠΙ ΠΛΑΤΕΙΑΣ ΔΙΚΑΣΤΗΡΙΩΝ
ΟΘΩΝΟΣ , ΠΡΙΓΚΗΠΟΣ ΓΕΩΡΓ
ΠΡΟΤΕΙΝΟΜΕΝΗ ΛΥΣΙΣ
ΚΑΤΟΨΙΣ (ΤΜΗΜΑ

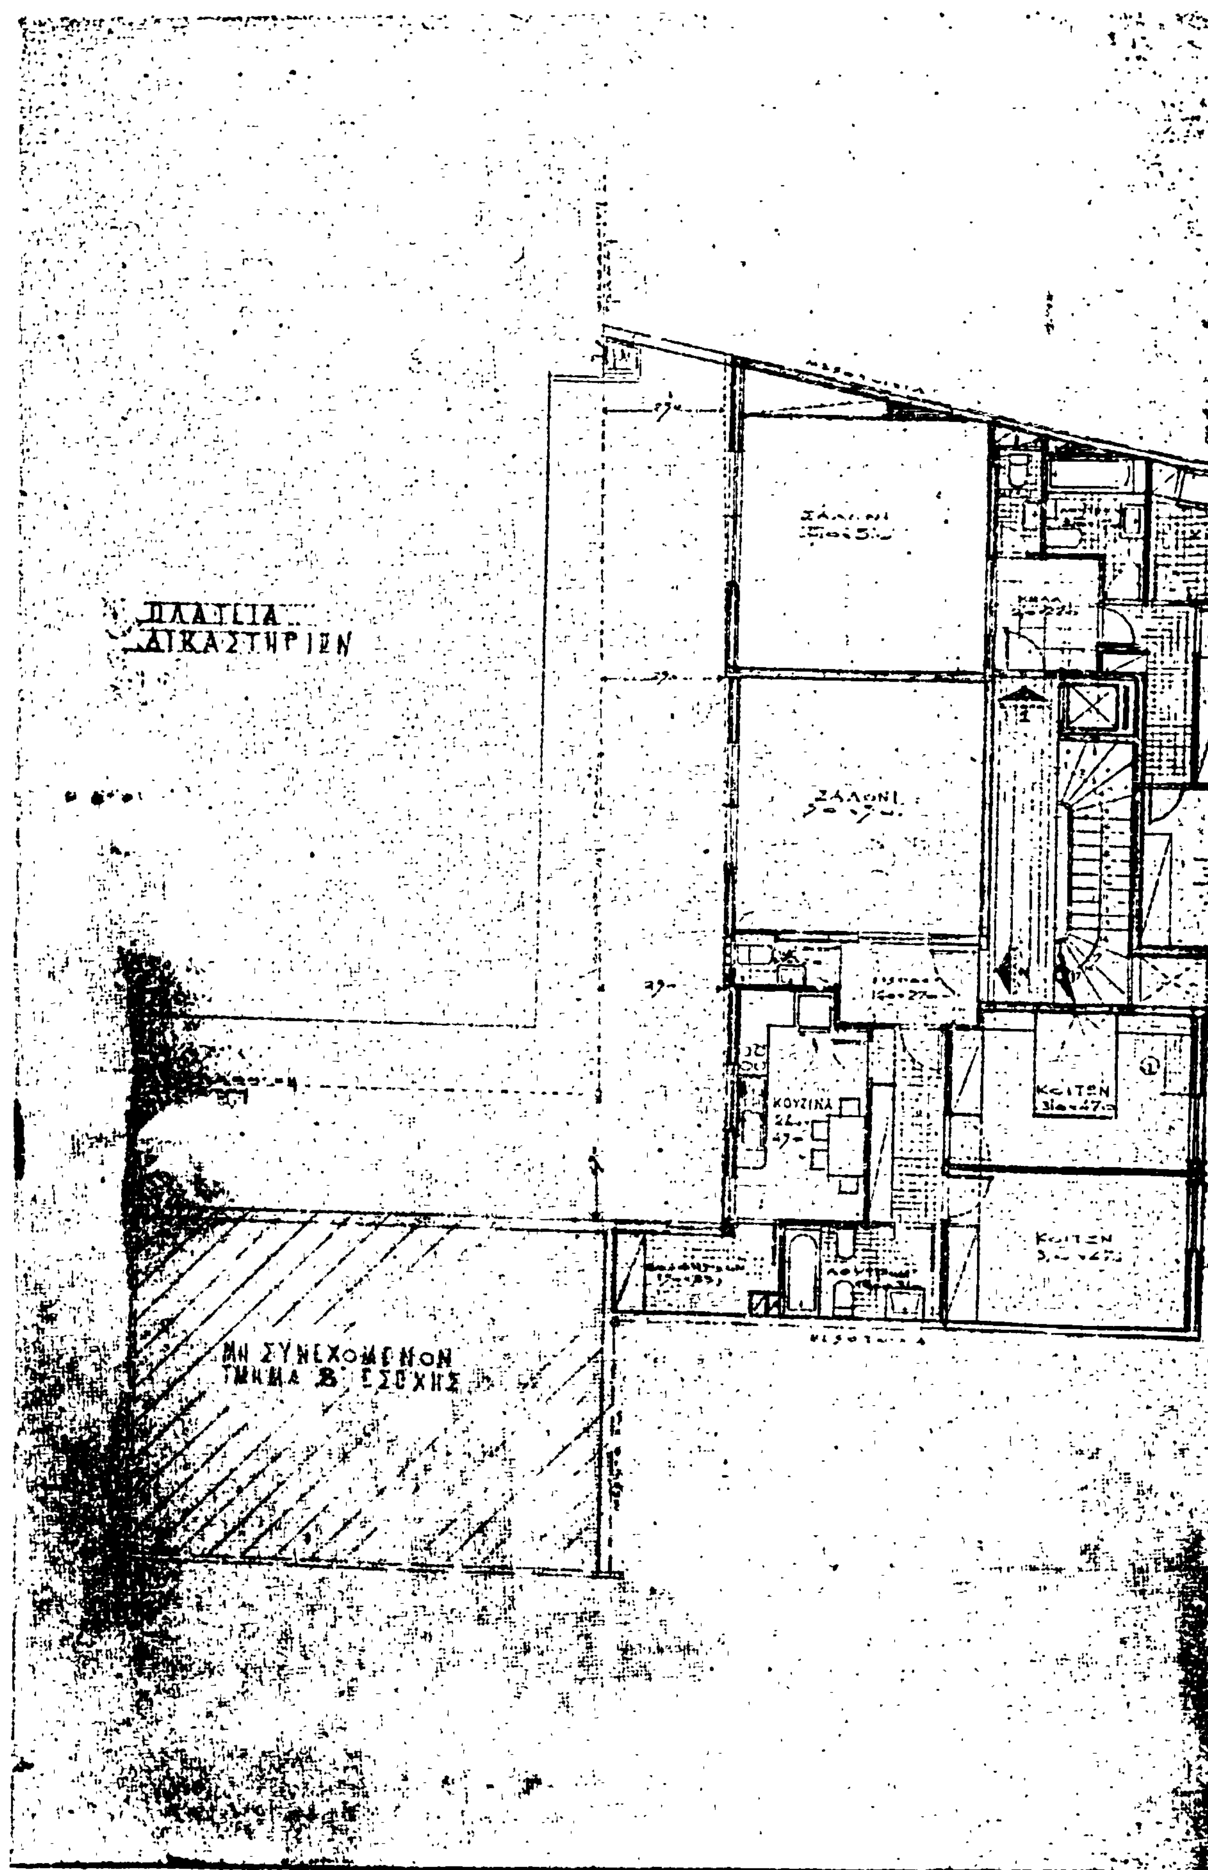
ΠΛΑΤΕΙΑ
ΔΙΚΑΣΤΗΡΙΩΝ
ΣΑΛΟΝΙ
ΣΑΛΟΝΙ
ΚΟΥΖΙΝΑ
ΚΟΙΤΩΝ
ΚΟΙΤΩΝ
ΜΗ ΣΥΝΕΧΟΜΕΝΟΝ
ΤΜΗΜΑ Β' ΕΣΟΧΗΣ


ΑΚΑΛΥΠΤΟΣ

ΕΠΙΦΑΝΕΙΑ [illegible] 212,2[illegible]


13,80

ΥΠΟΥΡΓΕΙΟ
[illegible]
ΓΕΝΙΚΗ ΔΙΕΥΘΥΝΣΗ [illegible]

ΠΟΛΥΚΑΤΟΙΚΙΑ ΕΠΙ ΟΦΕΙΛΟΥΜΕΝΟΥ ΟΙΚΟΠΕΔΟΥ
ΙΔΙΟΚΤΗΣΙΑΣ Μ. Κ. ΦΟΥΜΗ & Β. ΠΑΠΑΣΩΤΗΡΙΟΥ
ΕΠΙ ΠΛΑΤΕΙΑΣ ΔΙΚΑΣΤΗΡΙΩΝ ΚΑΙ ΟΔΩΝ
ΒΑΣΙΛΕΩΣ ΟΘΩΝΟΣ, ΠΡΙΓΚΗΠΟΣ ΓΕΩΡΓΙΟΥ
ΠΡΟΤΕΙΝΟΜΕΝΗ ΛΥΣΙΣ Γ.Σ.Ο.Χ.Η.Σ.

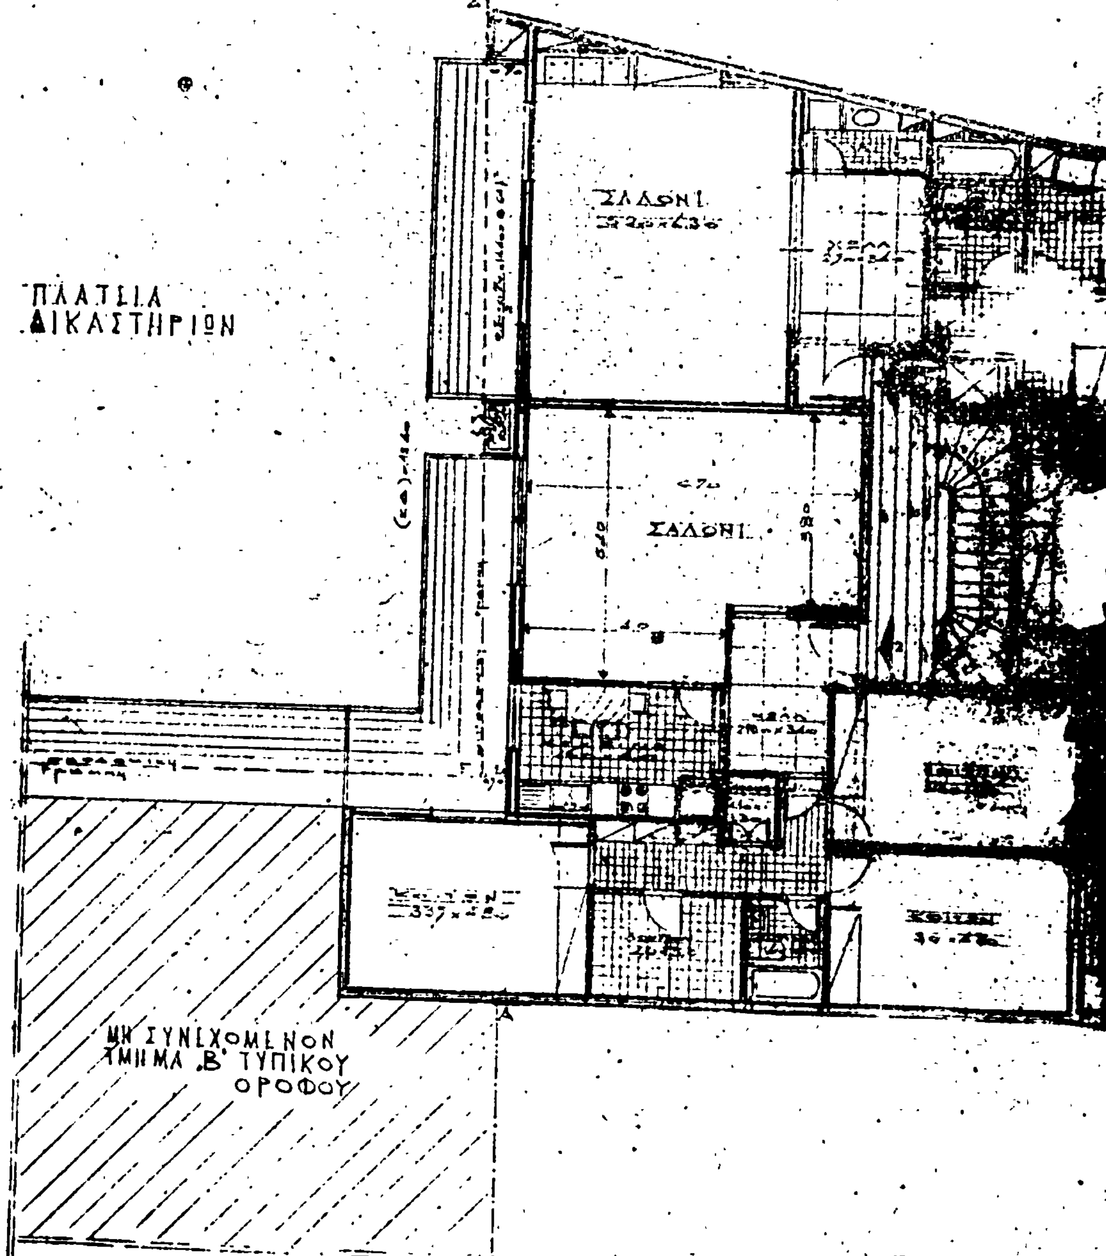

ΠΛΑΤΕΙΑ
ΔΙΚΑΣΤΗΡΙΩΝ
ΣΑΛΟΝΙ
ΣΑΛΟΝΙ
ΜΗ ΣΥΝΕΧΟΜΕΝΟΝ
ΤΜΗΜΑ Β' ΤΥΠΙΚΟΥ
ΟΡΟΦΟΥ

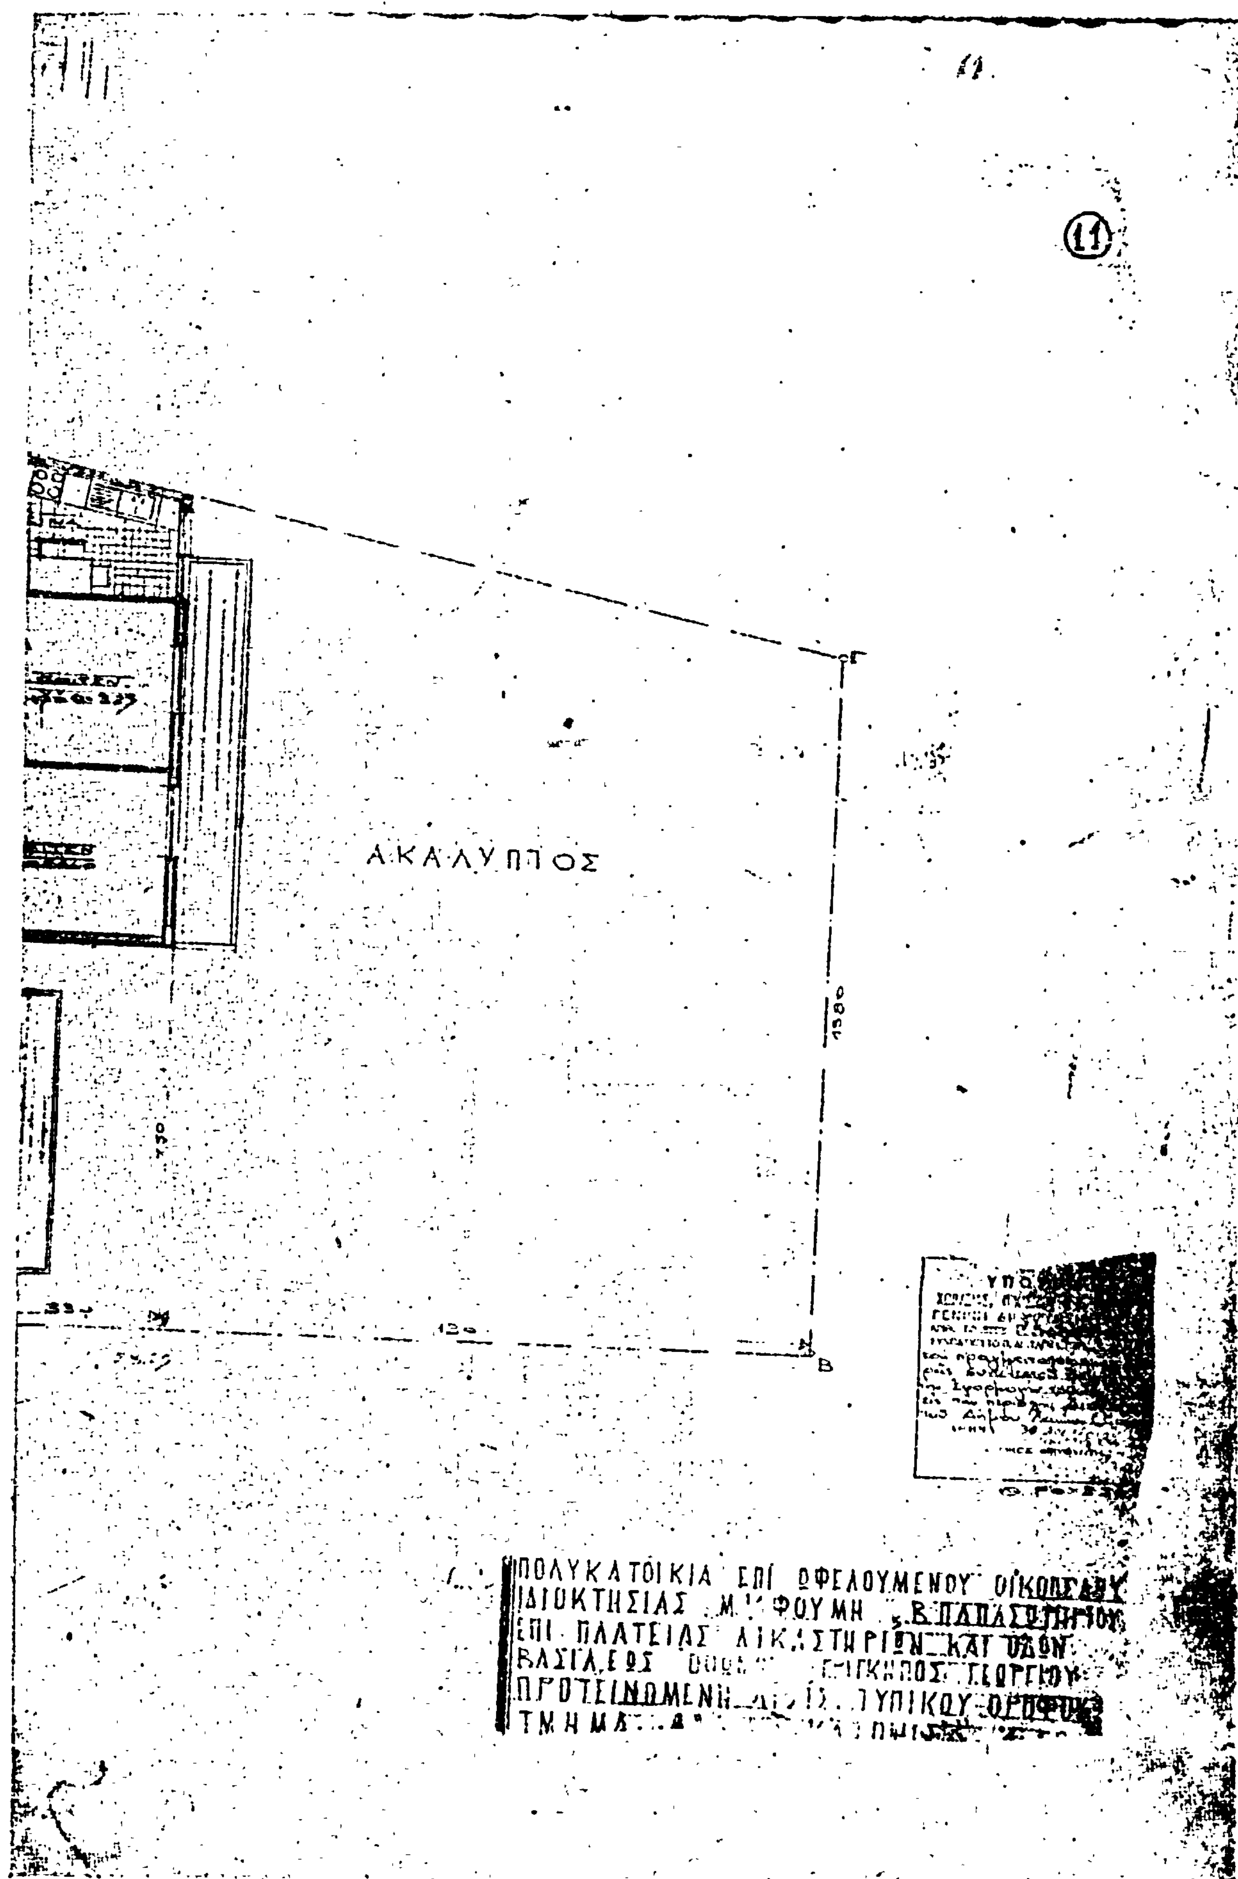
11
ΑΚΑΛΥΠΤΟΣ
Γ
Β
ΠΟΛΥΚΑΤΟΙΚΙΑ ΕΠΙ ΩΦΕΛΟΥΜΕΝΟΥ ΟΙΚΟΠΕΔΟΥ
ΕΠΙ ΠΛΑΤΕΙΑΣ ΔΙΚΑΣΤΗΡΙΩΝ ΚΑΙ ΟΔΩΝ

Ζ

ΣΑΛΟΝΙ

ΚΟΙΤΩΝ

ΟΔΟΣ ΟΘΩΝΟΣ

ΠΡΑΣΙΑ

ΠΛΑΤΟΥΣ 4μ

Η

(12)

ΤΜΗΜΑ „Α"

ΣΑΛΟΝΙ

ΚΟΥΖΙΝΑ

ΚΟΙΤΩΝ

ΥΠΟΥΡΓΕΙΟ

ΠΟΛΥΚΑΤΟΙΚΙΑ ΕΠΙ ΟΦΕΛΛΟΥΜΕΝΟΥ ΟΙΚΟΠΕΔΟΥ ΙΔΙΟΚΤΗΣΙΑΣ Μ.Κ.ΦΟΥΜΗ κ. Β.ΠΑΠΑΣΩΤΗΡΙΟΥ ΕΠΙ ΠΛΑΤΕΙΑΣ ΔΙΚΑΣΤΗΡΙΩΝ ΚΑΙ ΟΔΩΝ ΟΘΩΝΟΣ, ΠΙΤΚΗΠΟΣ-ΓΕΩΡΓΙΟΥ ΠΡΟΤΕΙΝΟΜΕΝΗ ΛΥΣΙΣ ΟΡΟΦΟΥ ... (ΤΜΗΜΑ „Β") 1:50


ΑΚΑΛΥΠΤΟΣ

ΣΥΝΟΛΟΝ


ΙΣΟΓΕΙΟΝ

ΣΥΝ ΟΛΟΝ

ΓΕΩΡΓΙΟΥ ΠΛΑΤΟΥΣ 10 μ.

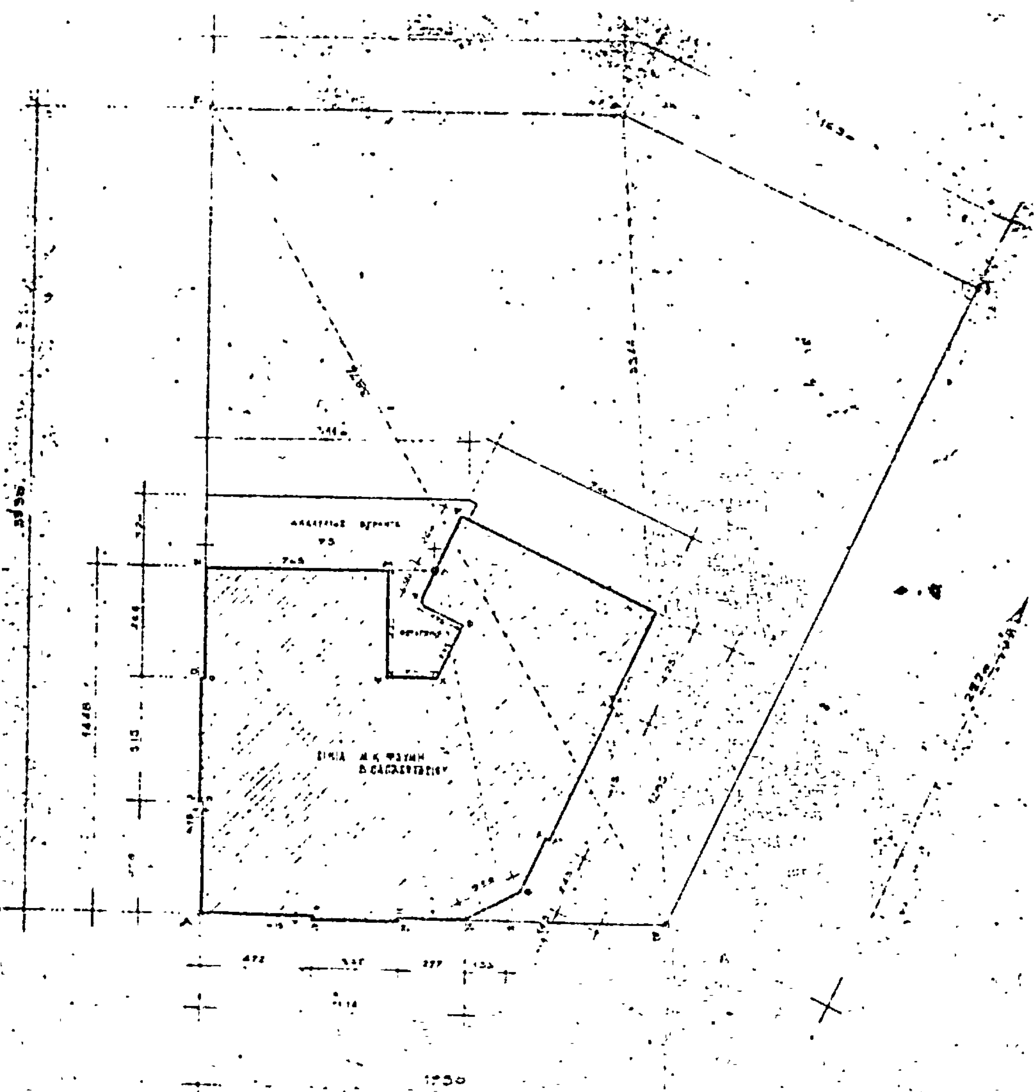

ΑΠΟΣΠΑΣΜΑ ... ΠΟΛΕΩΣ ΧΑΝΙΩΝ ... ΑΚΙΝΗΤΩΝ

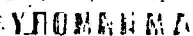

ΥΠΟΜΝΗΜΑ

Ι. ΕΜΒΑΔΟΜΕΤΡΗΣΙΣ ... (ΑΡΣΖΗΒΓΔΕΝΟΠΑ)

Ε(ΑΡΣΖΗΒΓΔΕΝΟΠΑ) = 326,63 + 286,74 + 237,75 =

ΙΙ. ... ΟΙΚΙΑΣ

Η ΓΕΝΙΚΗ ΔΙΕΥΘΥΝΣΗ ΤΟΥ ΕΘΝΙΚΟΥ ΤΥΠΟΓΡΑΦΕΙΟΥ

ΓΝΩΣΤΟΠΟΙΕΙ ΟΤΙ:

Ἡ ἐτήσια συνδρομὴ τῆς Ἐφημερίδας τῆς Κυβερνήσεως, ἡ τιμὴ τῶν φύλλων της πού πωλοῦνται τμηματικὰ καὶ τὰ τέλη δημοσιεύσεων στὴν Ἐφημερίδα τῆς Κυβερνήσεως, καθορίσθηκαν ἀπὸ 1 Ἰανουαρίου 1981 ὡς ἀκολούθως:

Α' ΕΤΗΣΙΕΣ ΣΥΝΔΡΟΜΕΣ

1. Γιὰ τὸ Τεῦχος Α'	Δραχ.	1.500
2. » » » Β'	»	3.000
3. » » » Γ'	»	1.000
4. » » » Δ'	»	2.500
5. » » » Νομικῶν Προσώπων Δ.Δ. κ.λπ.	»	1.000
6. » » » Ἀν. Εἰδ. Δικαστηρίου	»	200
7. » » » Παράρτημα	»	600
8. » » » Ἀνωνύμων Ἑταιρειῶν κ.λπ.	»	7.000
9. » » Δελτίο Ἐμπορικῆς καὶ Βιομηχανικῆς Ἰδιοκτησίας	»	600
10. Γιὰ ὅλα τὰ τεύχη καὶ τὸ Δ.Ε.Β.Ι.	»	15.000

Οἱ Δῆμοι καὶ οἱ Κοινότητες τοῦ Κράτους καταβάλλουν τὸ 1/2 τῶν ἀνωτέρω συνδρομῶν.

Ὑπὲρ τοῦ Ταμείου Ἀλληλοβοηθείας Προσωπικοῦ τοῦ Ἐθνικοῦ Τυπογραφείου (ΤΑΠΕΤ) ἀναλογοῦν τὰ ἑξῆς ποσά:

1. Γιὰ τὸ Τεῦχος Α'	Δραχ.	75
2. » » » Β'	»	150
3. » » » Γ'	»	50
4. » » » Δ'	»	125
5. » » » Νομικῶν Προσώπων Δ.Δ. κ.λπ.	»	50
6. » » » Ἀν. Εἰδ. Δικαστηρίου	»	10
7. » » » Παράρτημα	»	30
8. » » » Ἀνωνύμων Ἑταιρειῶν κ.λπ.	»	350
9. » » Δελτίο Ἐμπ. καὶ Βιομ. Ἰδιοκτησίας	»	30
10. Γιὰ ὅλα τὰ τεύχη	»	750

Β'. ΤΙΜΗ ΦΥΛΛΩΝ

Ἡ τιμὴ πωλήσεως κάθε φύλλου, μέχρις 8 σελ., εἶναι 7 δρχ., ἀπὸ 9 ὡς 24 σελ. 14 δρχ., ἀπὸ 25 ὡς 48 σελ. 20 δρχ., ἀπὸ 49 ὡς 80 σελ. 40 δρχ., ἀπὸ 81 σελ. καὶ ἄνω ἡ τιμὴ πωλήσεως κάθε φύλλου προσαυξάνεται κατὰ 40 δρχ. ἀνὰ 80 σελίδες.

Γ'. ΤΙΜΗ ΦΩΤΟΑΝΤΙΓΡΑΦΩΝ

Ἡ τιμὴ διαθέσεως στὸ κοινὸ τῶν ἐκδιδομένων ἀπὸ τὸ Ἐθνικὸ Τυπογραφεῖο φωτοαντιγράφων τῶν διαφόρων φύλλων τῆς Ἐφημερίδας τῆς Κυβερνήσεως καθορίζεται σὲ τρεῖς (3) δραχμὲς κατὰ σελίδα.

Δ'. ΤΕΛΗ ΔΗΜΟΣΙΕΥΣΕΩΝ

Ι. Στὸ τεῦχος Ἀνωνύμων Ἑταιρειῶν καὶ Ἑταιρειῶν Περιωρισμένης Εὐθύνης:

Α' Ἀνωνύμων Ἑταιρειῶν:

1. Τῶν καταστατικῶν	Δρχ.	18.000
2. Τῶν ἀποφάσεων «περὶ συγχωνεύσεως ἀνωνύμων ἑταιρειῶν»	»	18.000
3. Τῶν κωδικοποιήσεων τῶν καταστατικῶν (ΦΕΚ 309/67, τ. Β')	»	9.000
4. Τῶν τροποποιήσεων τῶν καταστατικῶν	»	5.000
5. Τῶν ἰσολογισμῶν κάθε χρήσεως	»	8.000
6. Τῶν ὑπουργικῶν ἀποφάσεων «περὶ παροχῆς ἀδείας ἐπεκτάσεως τῶν ἐργασιῶν Ἀσφαλιστικῶν Ἑταιρειῶν», τῶν ἐκθέσεων ἐκτιμήσεως περιουσιακῶν στοιχείων καὶ τῶν ἀποφάσεων τοῦ Δ.Σ. τοῦ ΕΛΤΑ, μὲ τὶς ὁποῖες ἐγκρίνονται καὶ δημοσιεύονται οἱ κανονισμοὶ αὐτοῦ	»	7.000
7. Τῶν ἀποφάσεων «περὶ ἐγκαταστάσεως ὑποκαταστήματος, διορισμοῦ γενικοῦ πράκτορος καὶ παροχῆς πληρεξουσιότητος πρὸς ἀντιπροσώπευσιν ἐν Ἑλλάδι ἀλλοδαπῶν Ἑταιρειῶν» καὶ τῶν ἀποφάσεων «περὶ μεταβιβάσεως τοῦ χαρτοφυλακίου Ἀσφαλιστικῶν Ἑταιρειῶν κατὰ τὸ ἄρθρο 59 παρ. 1 τοῦ Ν.Δ. 400/70»	»	4.000
8 Τῶν ἀνακοινώσεων γιὰ κάθε μεταβολὴ πού γίνεται μὲ ἀπόφαση Γ.Σ. ἢ Δ.Σ., τῶν προσκλήσεων σὲ γενικὲς συνελεύσεις, τῶν κατὰ τὸ ἄρθρο 32 τοῦ Ν. 3221/24 γνωστοποιήσεων, τῶν ἀνακοινώσεων, πού προβλέπονται ἀπὸ τὸ ἄρθρο 59 παρ. 3 τοῦ Ν.Δ. 400/1970 «περὶ Ἀλλοδαπῶν Ἀσφαλιστικῶν Ἑταιρειῶν», τῶν ἀποφάσεων τοῦ Διοικητικοῦ Συμβουλίου τοῦ ΕΛΤΑ, πού ἀναφέρονται σὲ προσωρινὲς διατάξεις καὶ τῶν ἀποφάσεων τοῦ Ὑπ. Συγκοινωνιῶν διὰ τοὺς ΗΛΠΑΠ - ΗΣΑΠ - ΟΣΕ	»	2.000
9. Τῶν συνοπτικῶν μηνιαίων καταστάσεων τῶν Τραπεζικῶν Ἑταιρειῶν	»	2.000
10. Τῶν ἀποφάσεων τῆς ἐπιτροπῆς τοῦ Χρηματιστηρίου «περὶ εἰσαγωγῆς χρεωγράφων εἰς τὸ χρηματιστήριον πρὸς διαπραγμάτευσιν, συμφώνως πρὸς τὰς διατάξεις τοῦ ἄρθρου 2 παρ. 3 Α.Ν. 148/1967»	Δρχ.	2.000
11. Τῶν ἀποφάσεων τῆς ἐπιτροπῆς κεφαλαιαγορᾶς «περὶ διαγραφῆς χρεωγράφων ἐκ τοῦ χρηματιστηρίου, συμφώνως πρὸς τὰς διατάξεις τοῦ ἄρθρου 2 παρ. 4 Α.Ν. 148/67»	»	2.000
12. Τῶν ἀποφάσεων «περὶ ἐγκρίσεως τιμολογίων τῶν Ἀσφαλιστικῶν Ἑταιρειῶν»	»	2.000

Β' Ἑταιρειῶν Περιωρισμένης Εὐθύνης:

1. Τῶν καταστατικῶν	Δρχ.	2.000
2. Τῶν κωδικοποιήσεων τῶν καταστατικῶν	»	2.000
3. Τῶν ἰσολογισμῶν κάθε χρήσεως	»	2.500
4. Τῶν ἐκθέσεων ἐκτιμήσεως περιουσιακῶν στοιχείων	»	2.000
5. Τῶν τροποποιήσεων τῶν καταστατικῶν (γιὰ κάθε συμβολαιογραφικὴ πράξη)	»	800
6. Τῶν ἀνακοινώσεων μὲ συμβολαιογραφικὴ πράξη	»	800
7. Τῶν ἀνακοινώσεων μὲ ἀπόφαση τῆς Γ.Σ.	»	600
8. Τῶν προσκλήσεων σὲ γενικὲς συνελεύσεις	»	600

Γ' Ἀλληλασφαλιστικῶν Συνεταιρισμῶν - Ἀλληλασφαλιστικῶν Ταμείων καὶ Φιλανθρωπικῶν Σωματείων:

1. Τῶν ὑπουργικῶν ἀποφάσεων «περὶ χορηγήσεως ἀδείας λειτουργίας Ἀλληλασφαλιστικῶν Συνεταιρισμῶν - Ἀλληλασφαλιστικῶν Ταμείων»	»	2.000
2. Τῶν ἰσολογισμῶν τῶν ἀνωτέρω Συνεταιρισμῶν, Ταμείων καὶ Σωματείων	»	2.500

Δ' Τῶν δικαστικῶν πράξεων:	Δρχ.	800

ΙΙ. Στὸ Τέταρτο τεῦχος:

Τῶν δικαστικῶν πράξεων γιὰ παρακατάθεση ἀποζημιώσεως	»	800

Ε'. ΚΑΤΑΒΟΛΗ ΣΥΝΔΡΟΜΩΝ - ΤΕΛΩΝ ΔΗΜΟΣΙΕΥΣΕΩΝ ΚΑΙ ΠΟΣΟΣΤΩΝ Τ.Α.Π.Ε.Τ.

1. Οἱ συνδρομὲς τοῦ ἐσωτερικοῦ καὶ τὰ τέλη δημοσιεύσεων προκαταβάλλονται στὰ Δημόσια Ταμεῖα ἔναντι ἀποδεικτικοῦ εἰσπράξεως, τὸ ὁποῖο φροντίζει ὁ ἐνδιαφερόμενος νὰ τὸ στείλει στὴ Γενικὴ Δ/νση τοῦ Ἐθνικοῦ Τυπογραφείου.

2. Οἱ συνδρομὲς τοῦ ἐξωτερικοῦ εἶναι δυνατὸ νὰ στέλνονται καὶ σὲ ἀνάλογο συνάλλαγμα μὲ ἐπιταγὴ ἐπ' ὀνόματι τοῦ Διευθυντῆ τῶν Διοικητικῶν καὶ Οἰκονομικῶν Ὑποθέσεων τοῦ Ἐθνικοῦ Τυπογραφείου.

3. Τὸ ὑπὲρ τοῦ ΤΑΠΕΤ ποσοστὸ ἐπὶ τῶν ἀνωτέρω συνδρομῶν καὶ τελῶν δημοσιεύσεων καταβάλλεται ὡς ἑξῆς:

α) στὴν Ἀθήνα: στὸ Ταμεῖο τοῦ ΤΑΠΕΤ (Κατάστημα Ἐθνικοῦ Τυπογραφείου),

β) στὶς ὑπόλοιπες πόλεις τοῦ Κράτους: στὰ Δημόσια Ταμεῖα καὶ ἀποδίδεται στὸ ΤΑΠΕΤ σύμφωνα μὲ τὶς 192978/9630/1947 (ΡΟΝΕΟ 185) καὶ 178048/5321/31.7.65 (ΡΟΝΕΟ 139) ἐγκύκλιες διαταγὲς τοῦ Γ.Λ.Κ.,

γ) στὶς περιπτώσεις συνδρομῶν ἐξωτερικοῦ: ὅταν ἡ ἀποστολή τους γίνεται μὲ ἐπιταγὲς μαζὶ μ' αὐτὲς στέλνεται καὶ τὸ ὑπὲρ τοῦ ΤΑΠΕΤ ποσοστό.

Ὁ Γενικὸς Διευθυντὴς

ΑΘΑΝ. ΠΑΝ ΣΠΗΛΙΟΠΟΥΛΟΣ

ΑΠΟ ΤΟ ΕΘΝΙΚΟ ΤΥΠΟΓΡΑΦΕΙΟ